

مقدمة

البيوت البلاستيكية هي حيز يؤمن بيئة محمية وأجواء اصطناعية توفر للنباتات المزروعة بها الظروف الملائمة للحصول على ثمار وخضار في غير وقتها وتأمين جميع مستلزماتها للحصول على أعلى إنتاجية وتختلف البيوت البلاستيكية من حيث انشاءها والمواد المستخدمة لبنائها فمنها ذو الهيكل الحديدي (الأنفاق البلاستيكية) ومنها ذو الهيكل الخشبي حيث يأخذ أشكال عديدة منها المسمي على شكل جمالون والقوسي المضلع الذي نحن بصدده ومن الممكن استخدام أنواع عديدة من الأخشاب كالحور الرومي وغيره وقد نفذ العديد من هذه البيوت البلاستيكية ذات الهيكل الخشبي وبأشكال ونماذج عديدة .

النموذج رقم ١ وصف البيت

- أبعاده : يبلغ طول البيت ٥٢ م وعرضه عند سطح الأرض ٨ م ومساحته الكلية ٤١٦ م^٢ كما يبلغ ارتفاعه في الوسط ٢٩٠ سم وعند الجوانب ١٩٥ سم .
- يتألف هيكل البيت من ٢٧ إطار خشبي بشكل مضلع شبه دائري مجازة ٨ م يتكرر كل ٢ م مدعم بخمسة عناصر للتقوية وتميل الدعامة الجانبية بزاوية قدرها ٨٠ عن سطح الأرض (انظر الشكل أ) .
- الإطار الأول والأخير مدعم بأنايب معدنية قطر (٢) انش بغية تحمله الشد الأفقي للأسلاك الطولية وحمل الأبواب (انظر الشكل ب) .
- مقاطع الإطار الرئيسي ٥٠ × ١٠٠ مم ومقاطع عناصر التقوية ٥٠ × ٥٠ مم .
- يربط بين الإطارات طولياً ١١ عنصر خشبي بمقطع ٥٠ × ٥٠ مم موزعة على نقاط التقاء عناصر الإطار .
- تم تغليف قطع الهيكل العامودية الحاملة من أسفلها بصفيحة معدنية لحماية الخشب ، ملحوم عليها صفيحة معدنية مربعة تستند على حجر اسمنتي صناعي لتوزيع الحمولة على التربة .
- تحمل الغطاء البلاستيكي أسلاك معدنية مشدودة تمتد على طول البيت ومثبتة في الإطارات بتباعد ٢٥ سم ومقطع ٣ مم^٢ .

- تم مد البلاستيك بشكل عرضي وثبت من الطرفين الجانبيين الطويلين ضمن خندق أعيد ردمه فوق الغطاء البلاستيكي لتأمين الشد المناسب .
- زود البيت من كل طرف عرضي بباب صغير وسطي لدخول الأشخاص وبابين جانبيين قابلين للفتح نحو الأعلى للسماح بدخول الآليات الزراعية وإجراء عمليات التهوية عند الحاجة (انظر الشكل ب) .
- تم طلي الهيكل الخشبي بطبقة من الزيت والدهان للحفاظ عليه .
- تم وصل عناصر الإطار الخشبي بواسطة وصلات معدنية من الصاج سماكة ٢ مم . (انظر أشكال الوصلات) .
- البيت المنفذ ذو متانة كافية لتحمل أوزان الثمار والمجموع الخضري للنباتات المراد زراعتها .


المواد المستخدمة في بناء البيت البلاستيكي وكمياتها

٤,٥ م ^٢	خشب
٥٠٠ كغ	حديد صناعي
١١ بوري طول ٦ م	أنابيب قطر ٢ انش
١٩٦ كغ	رقائق بلاستيكية
١٥٠٠ كغ	أسلاك التريبط
٦٠ مشد	مشدات معدنية
١٥٠٠	براغي حديد
١٢٠٠	براغي خشب
	دهان وزيت ولوازم أخرى

الوصف الوظيفي الزراعي

إن هذا النموذج من البيوت البلاستيكية الخشبية يفر الظروف والشروط المناسبة لتنفيذ التقنيات المتبعة في الزراعات المحمية من حرارة وتعقيم وزراعة وعمليات خدمة بالإضافة

إلى أنه يؤمن الظروف البيئية المناخية المناسبة للتحكم بعوامل الحرارة والرطوبة والتهوية والسقاية بالطرق الصناعية حسب متطلبات كل نوع من النباتات التي ستزرع بداخله . ويمتاز هذا البيت بإمكانية استثمار كامل المساحة على نقيض البيوت ذات الهيكل القوسية (الأنفاق) مما يؤدي إلى زيادة العائد الاقتصادي للبيت .

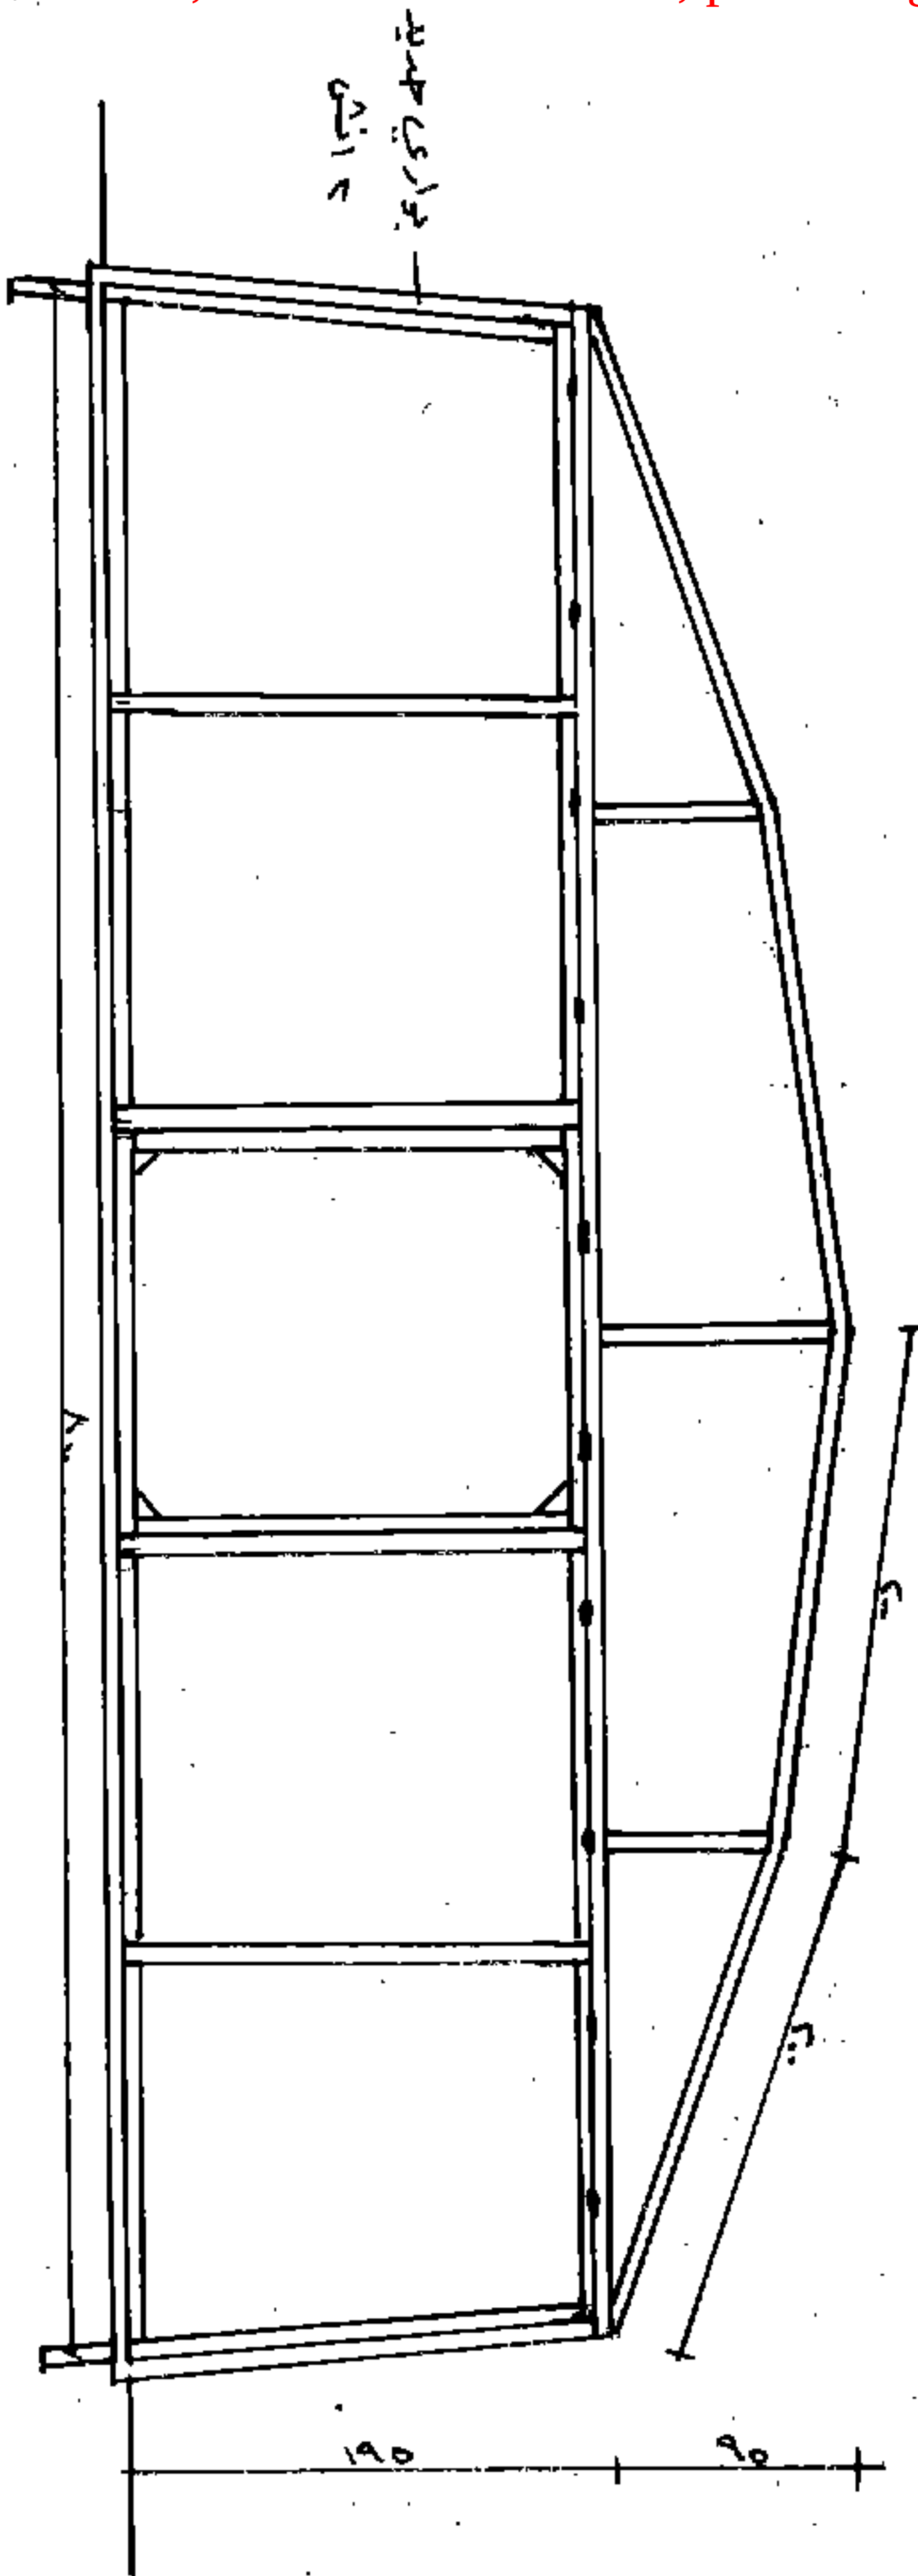


الجائز الطرقي

الجائز الطرقي مدعم بواردي حديد ٢ الش — الجزء الوسطي منه باب دخول رئيسي مع إمكانية فتح الأجزاء الأخرى للأعلى بواسطة مفصلات ويسند بواسطة مورين خشبي . كما هو واضح في المنظر

صورة توضح الجائر العرقي المدعم بوزاري حديدية ٢ انش وطريقة فتح الباب الرئيسي مع إمكانية فتح باقي أجزاء الجائر
الطرفي بواسطة سندها بوزرين خشبي كما هو واضح بالصورة




منظور يوضح باب الدخول وطريقة فتحه بواسطة سلكه بجورين خشبي

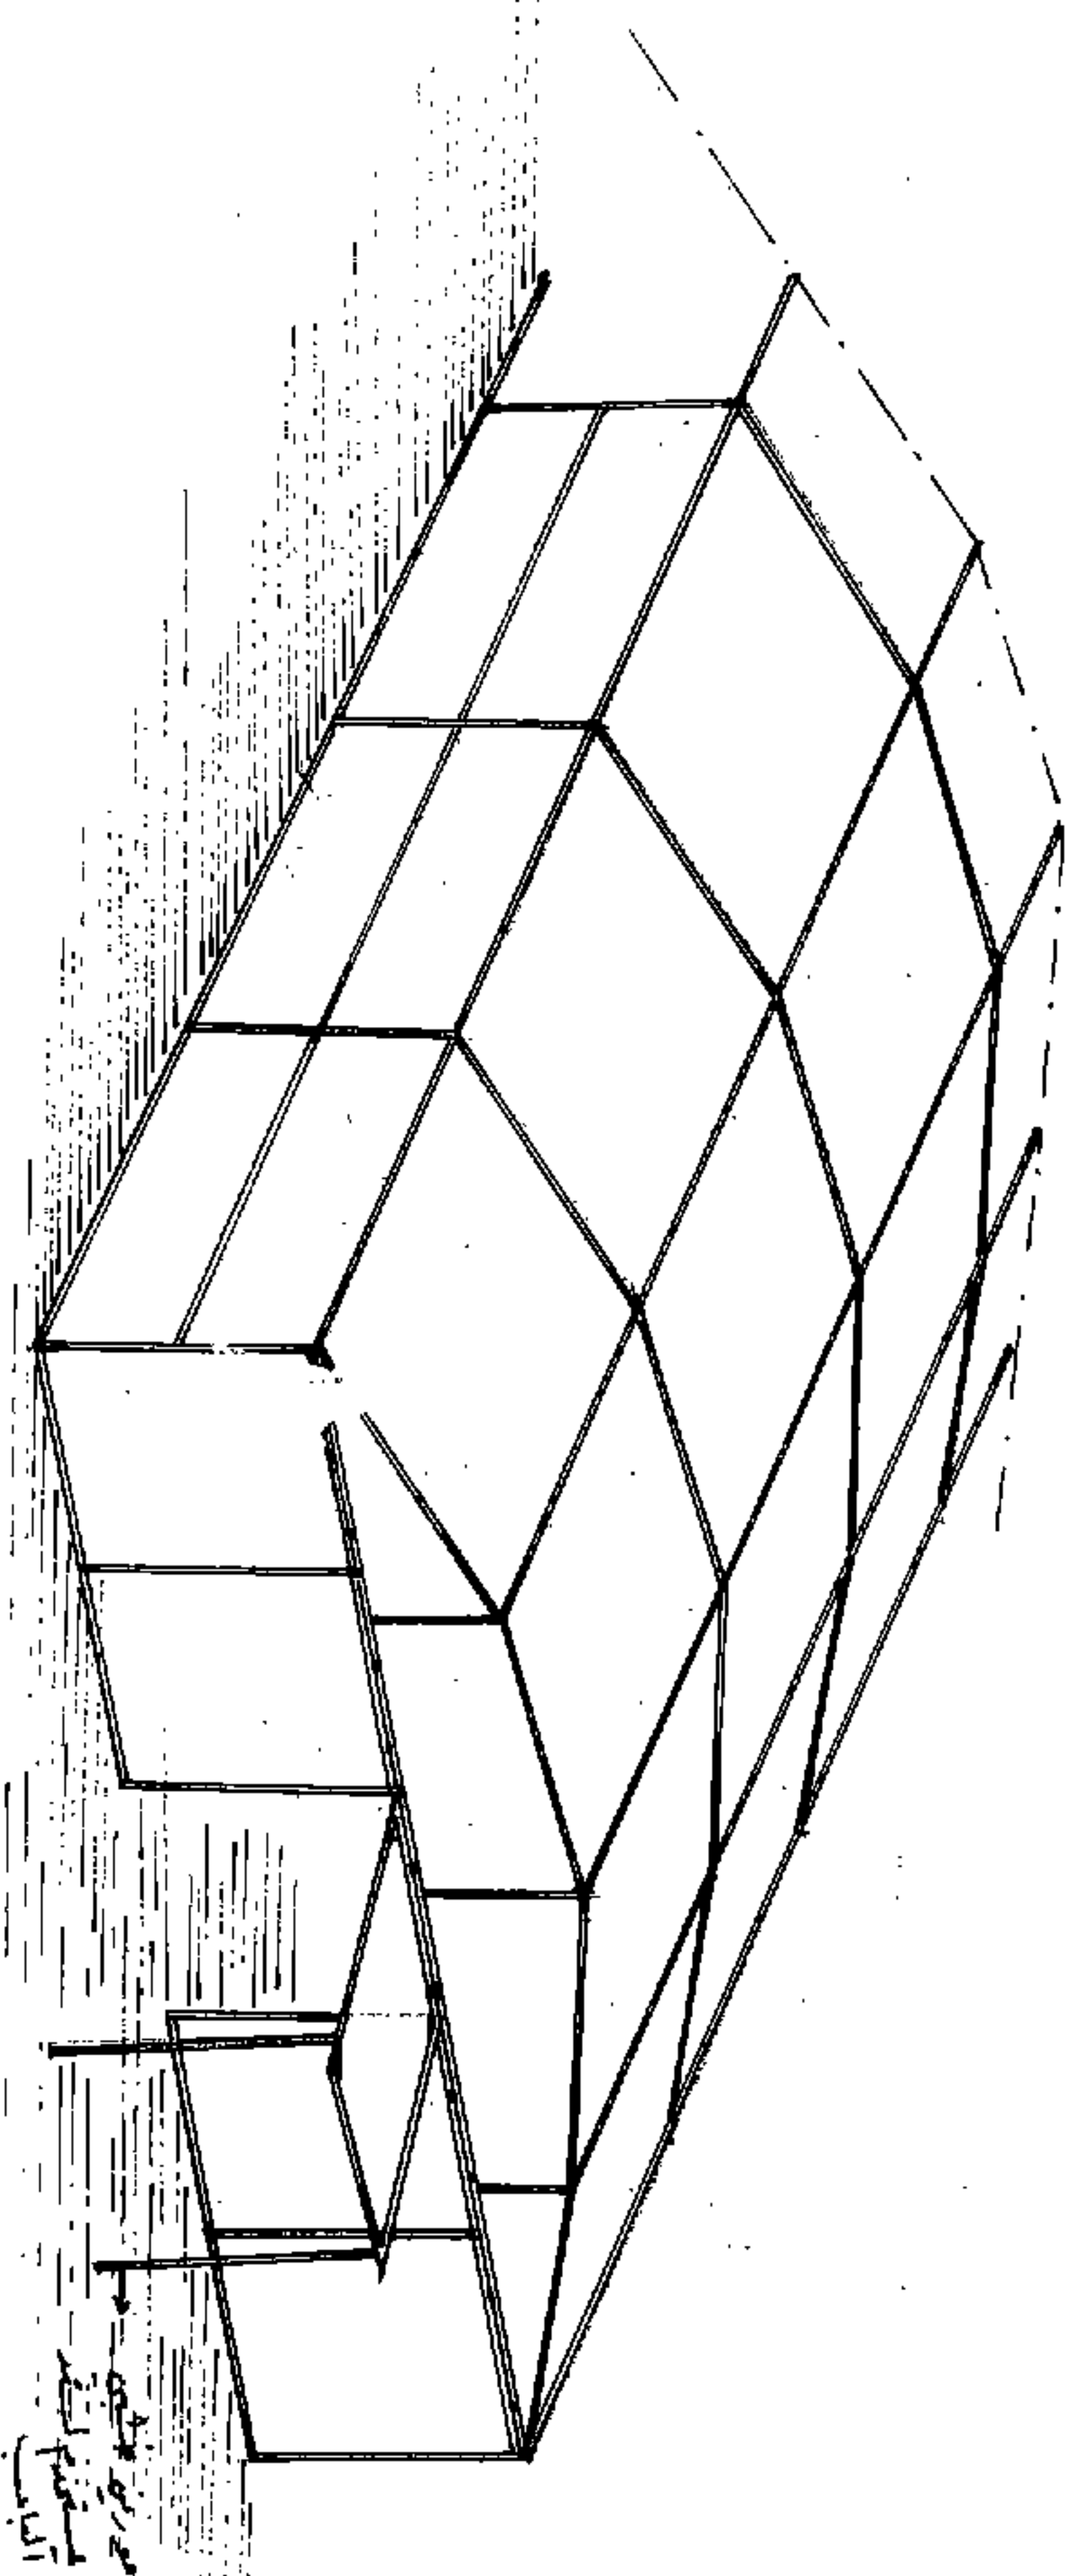





صورة توضح الوصلة المعدنية رقم — ب —

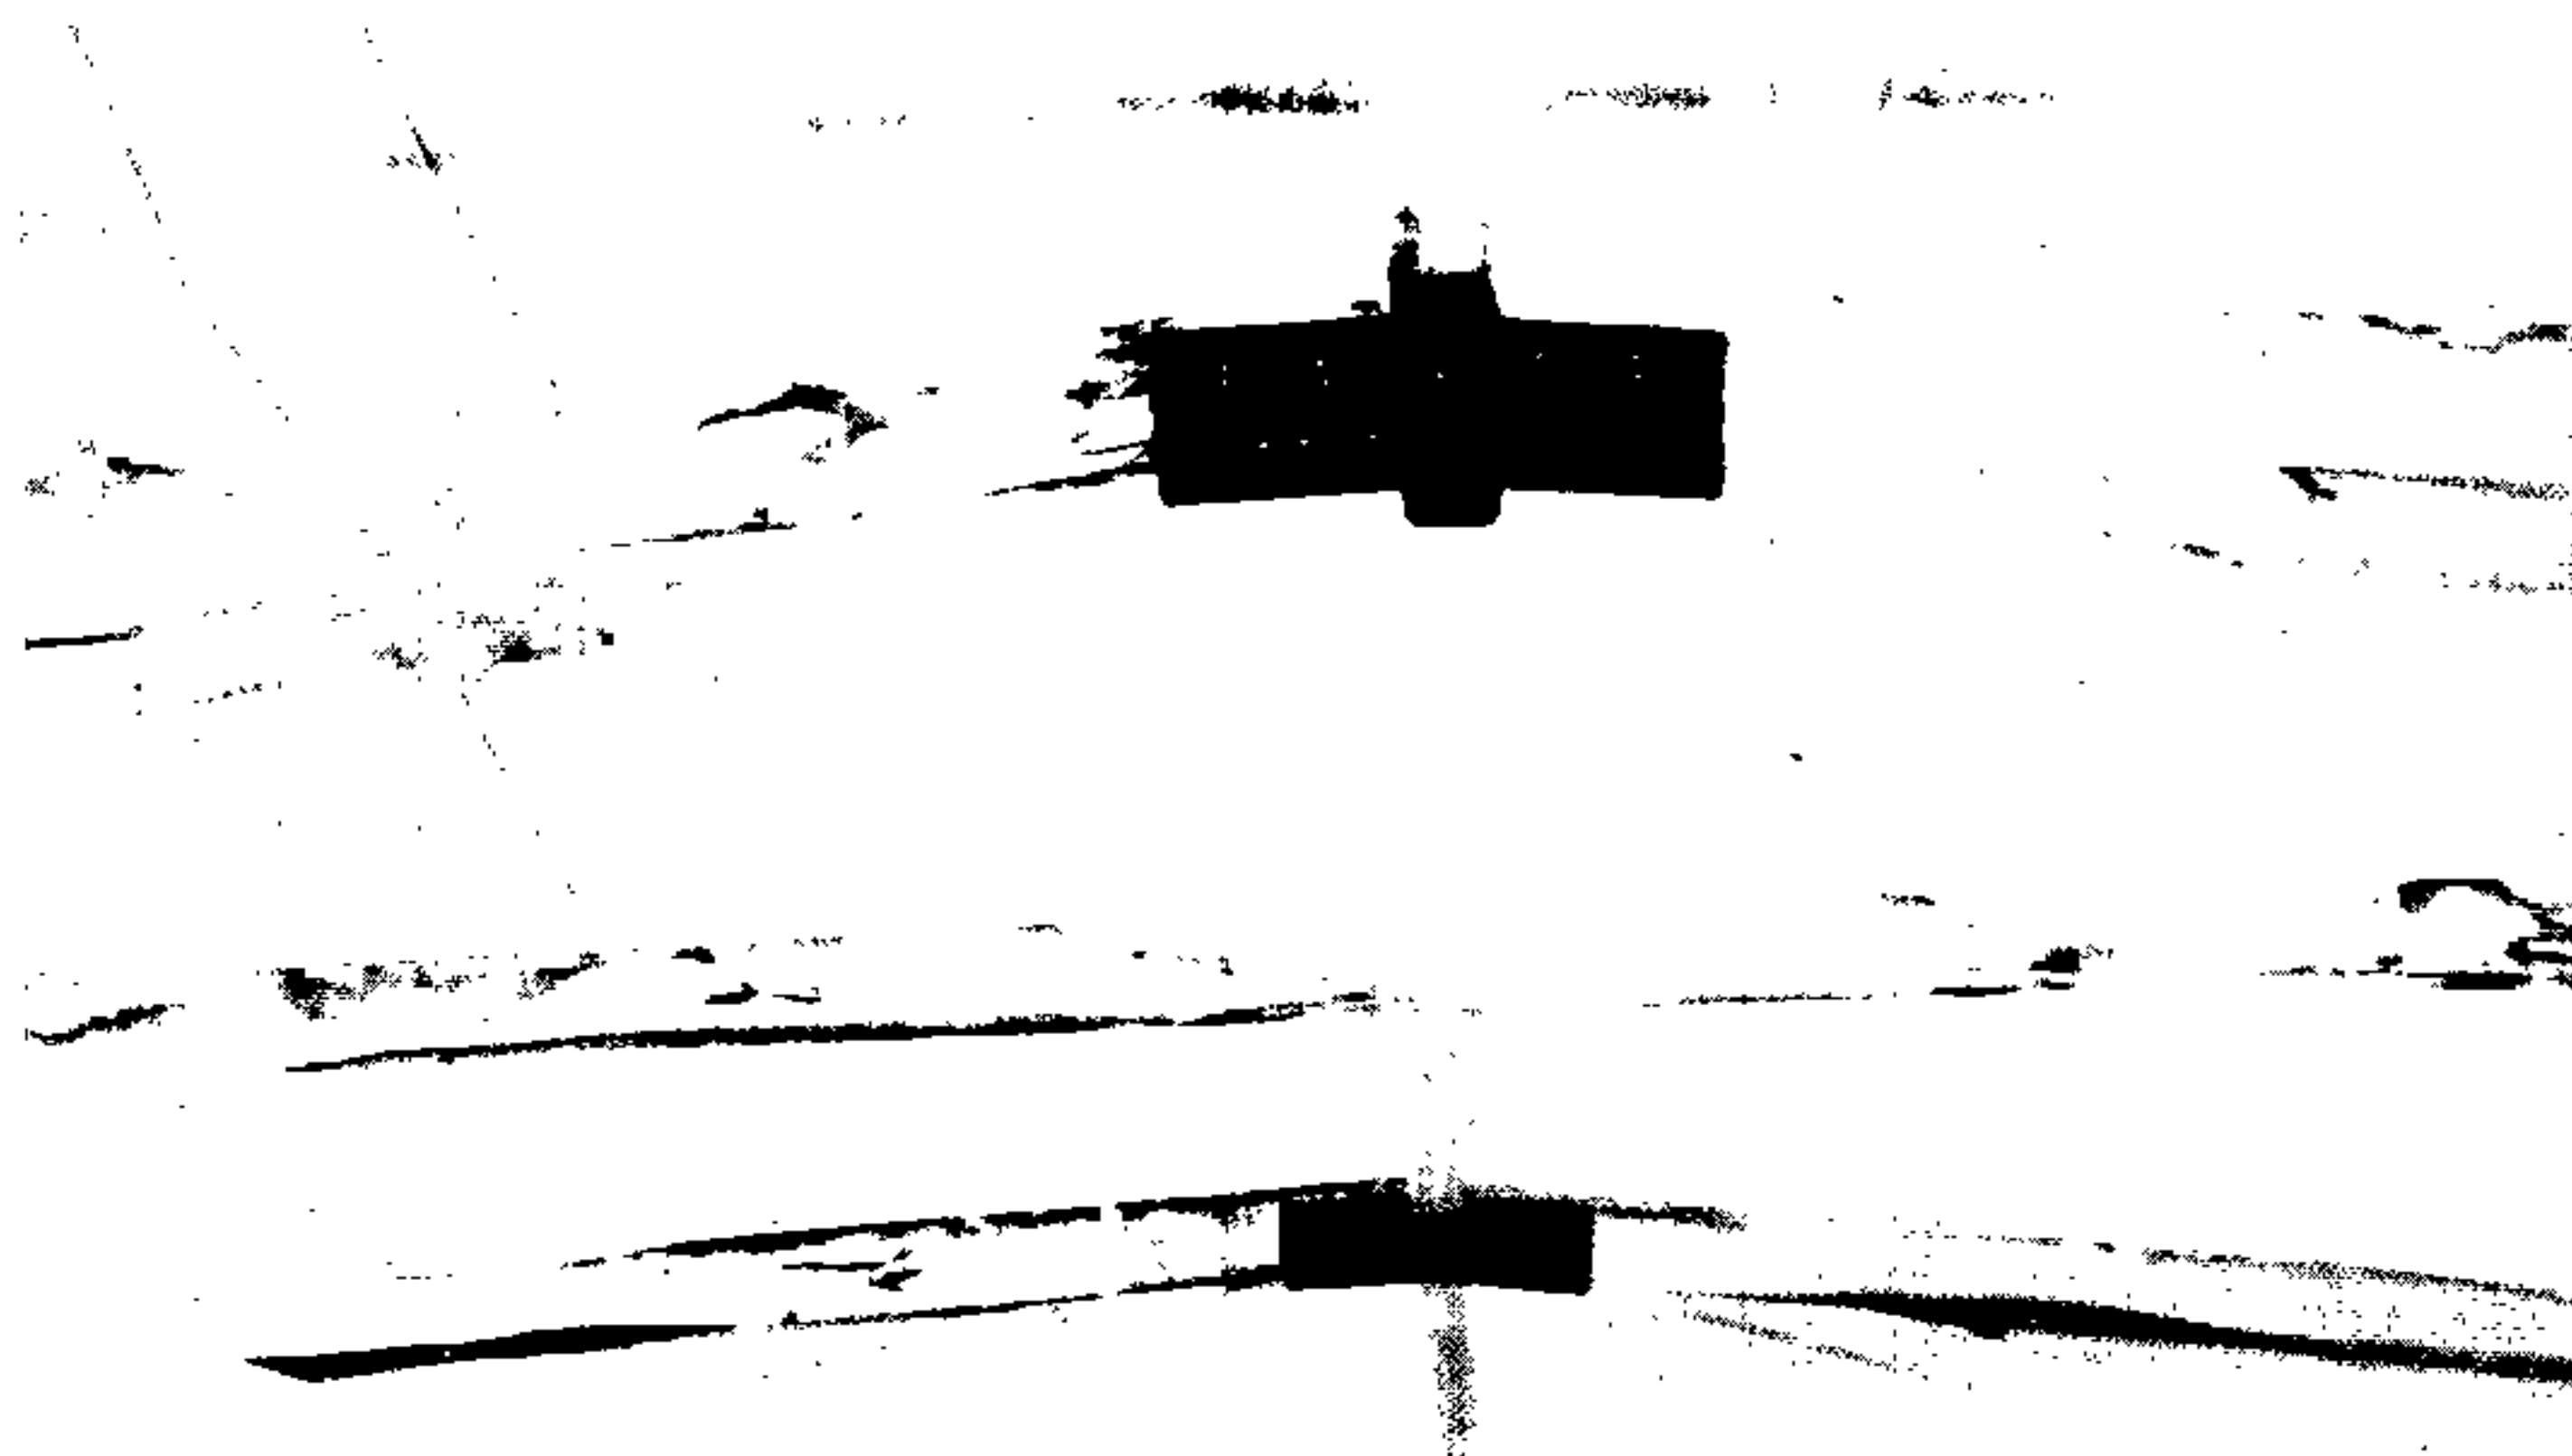

صورة توضح الوصلة المعدنية الوسطى رقم — ج —

الجارز الوسطي نخشي على شكل مضلع مجازة ٨ م يتكرر كل ٢ م أما ارتفاعه الكلي فهو ٢٩٠ سم وارتفاعه عند الجوانب
١٩٥ سم — كما هو واضح بالرسم

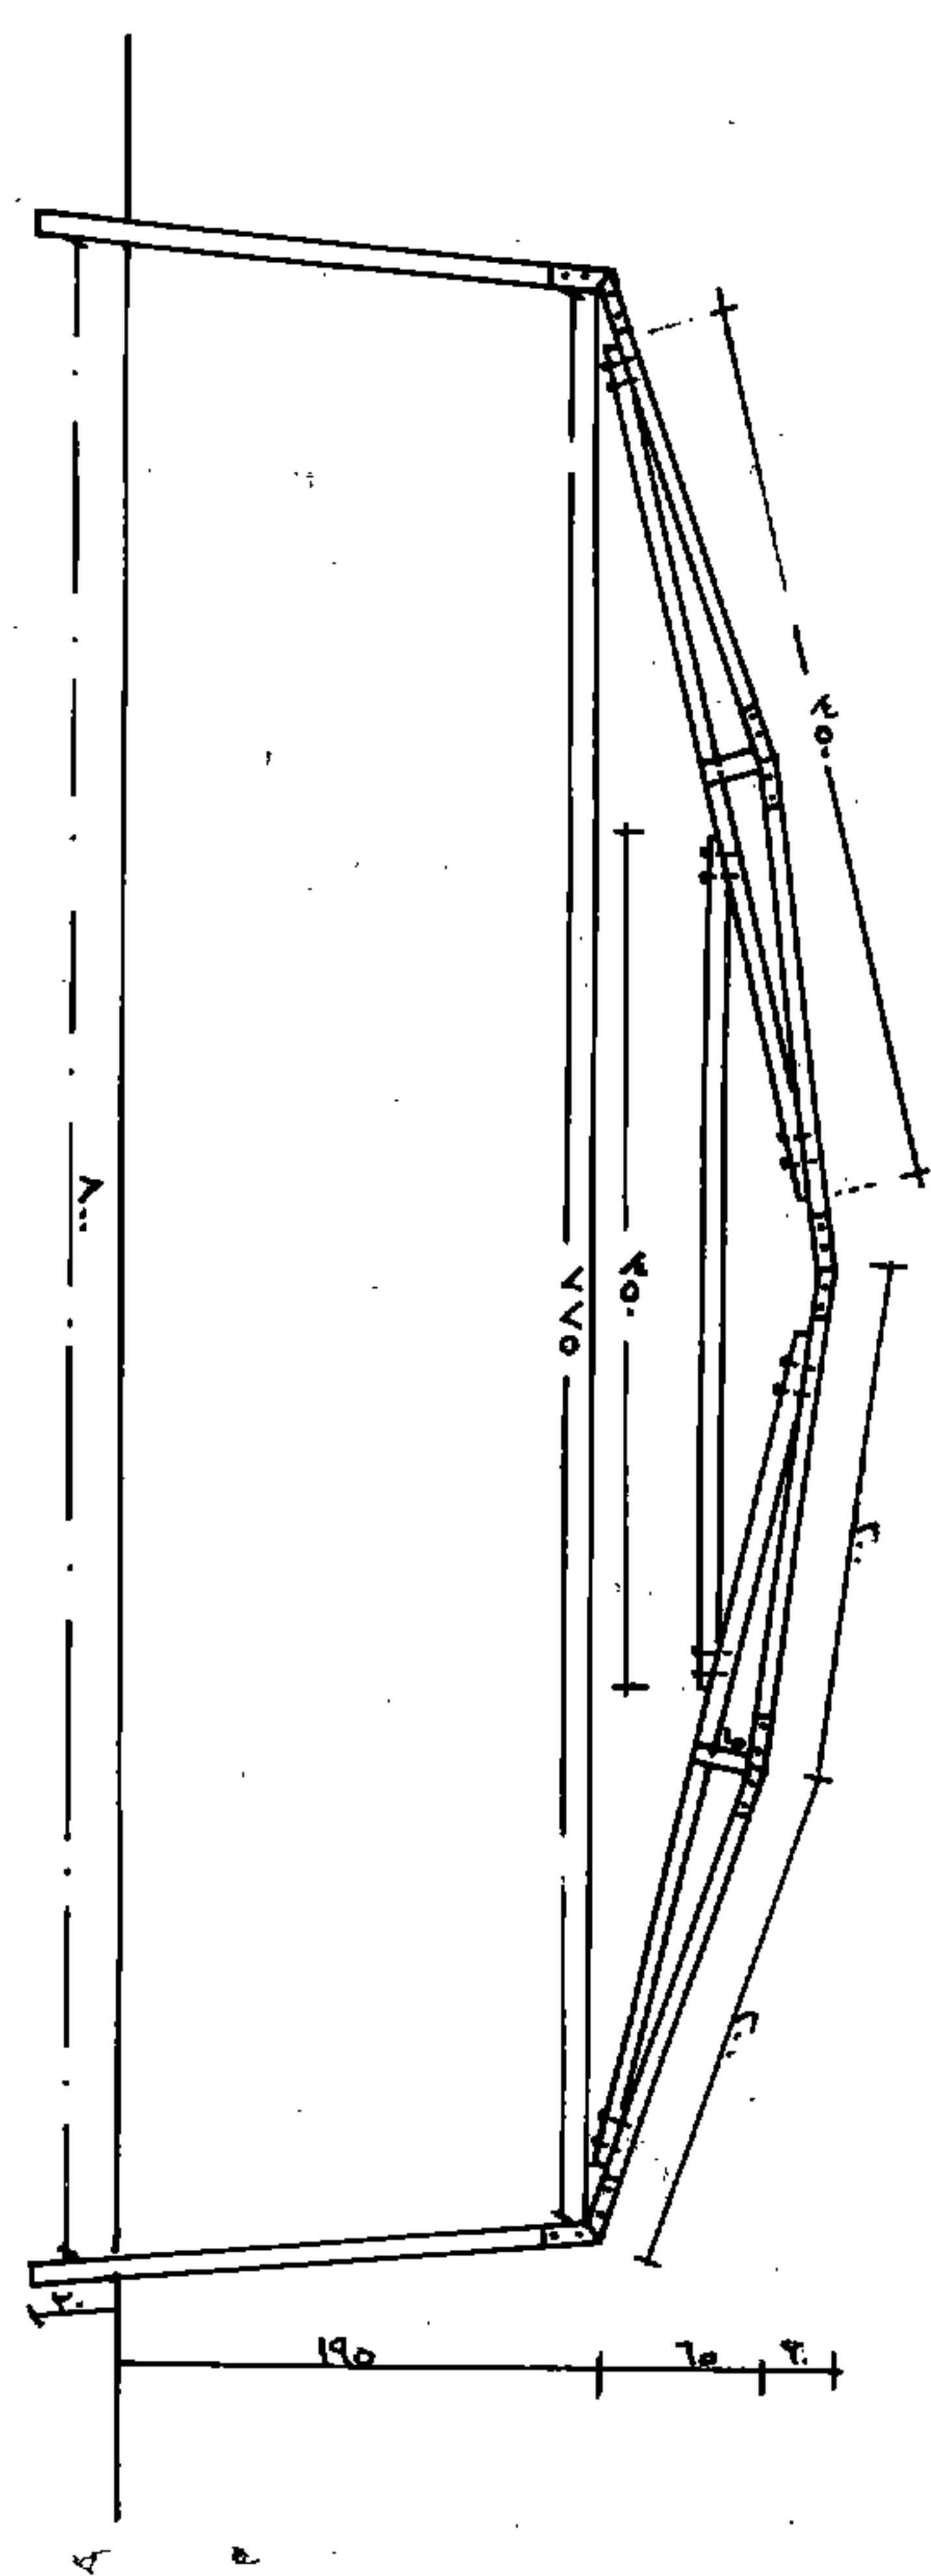


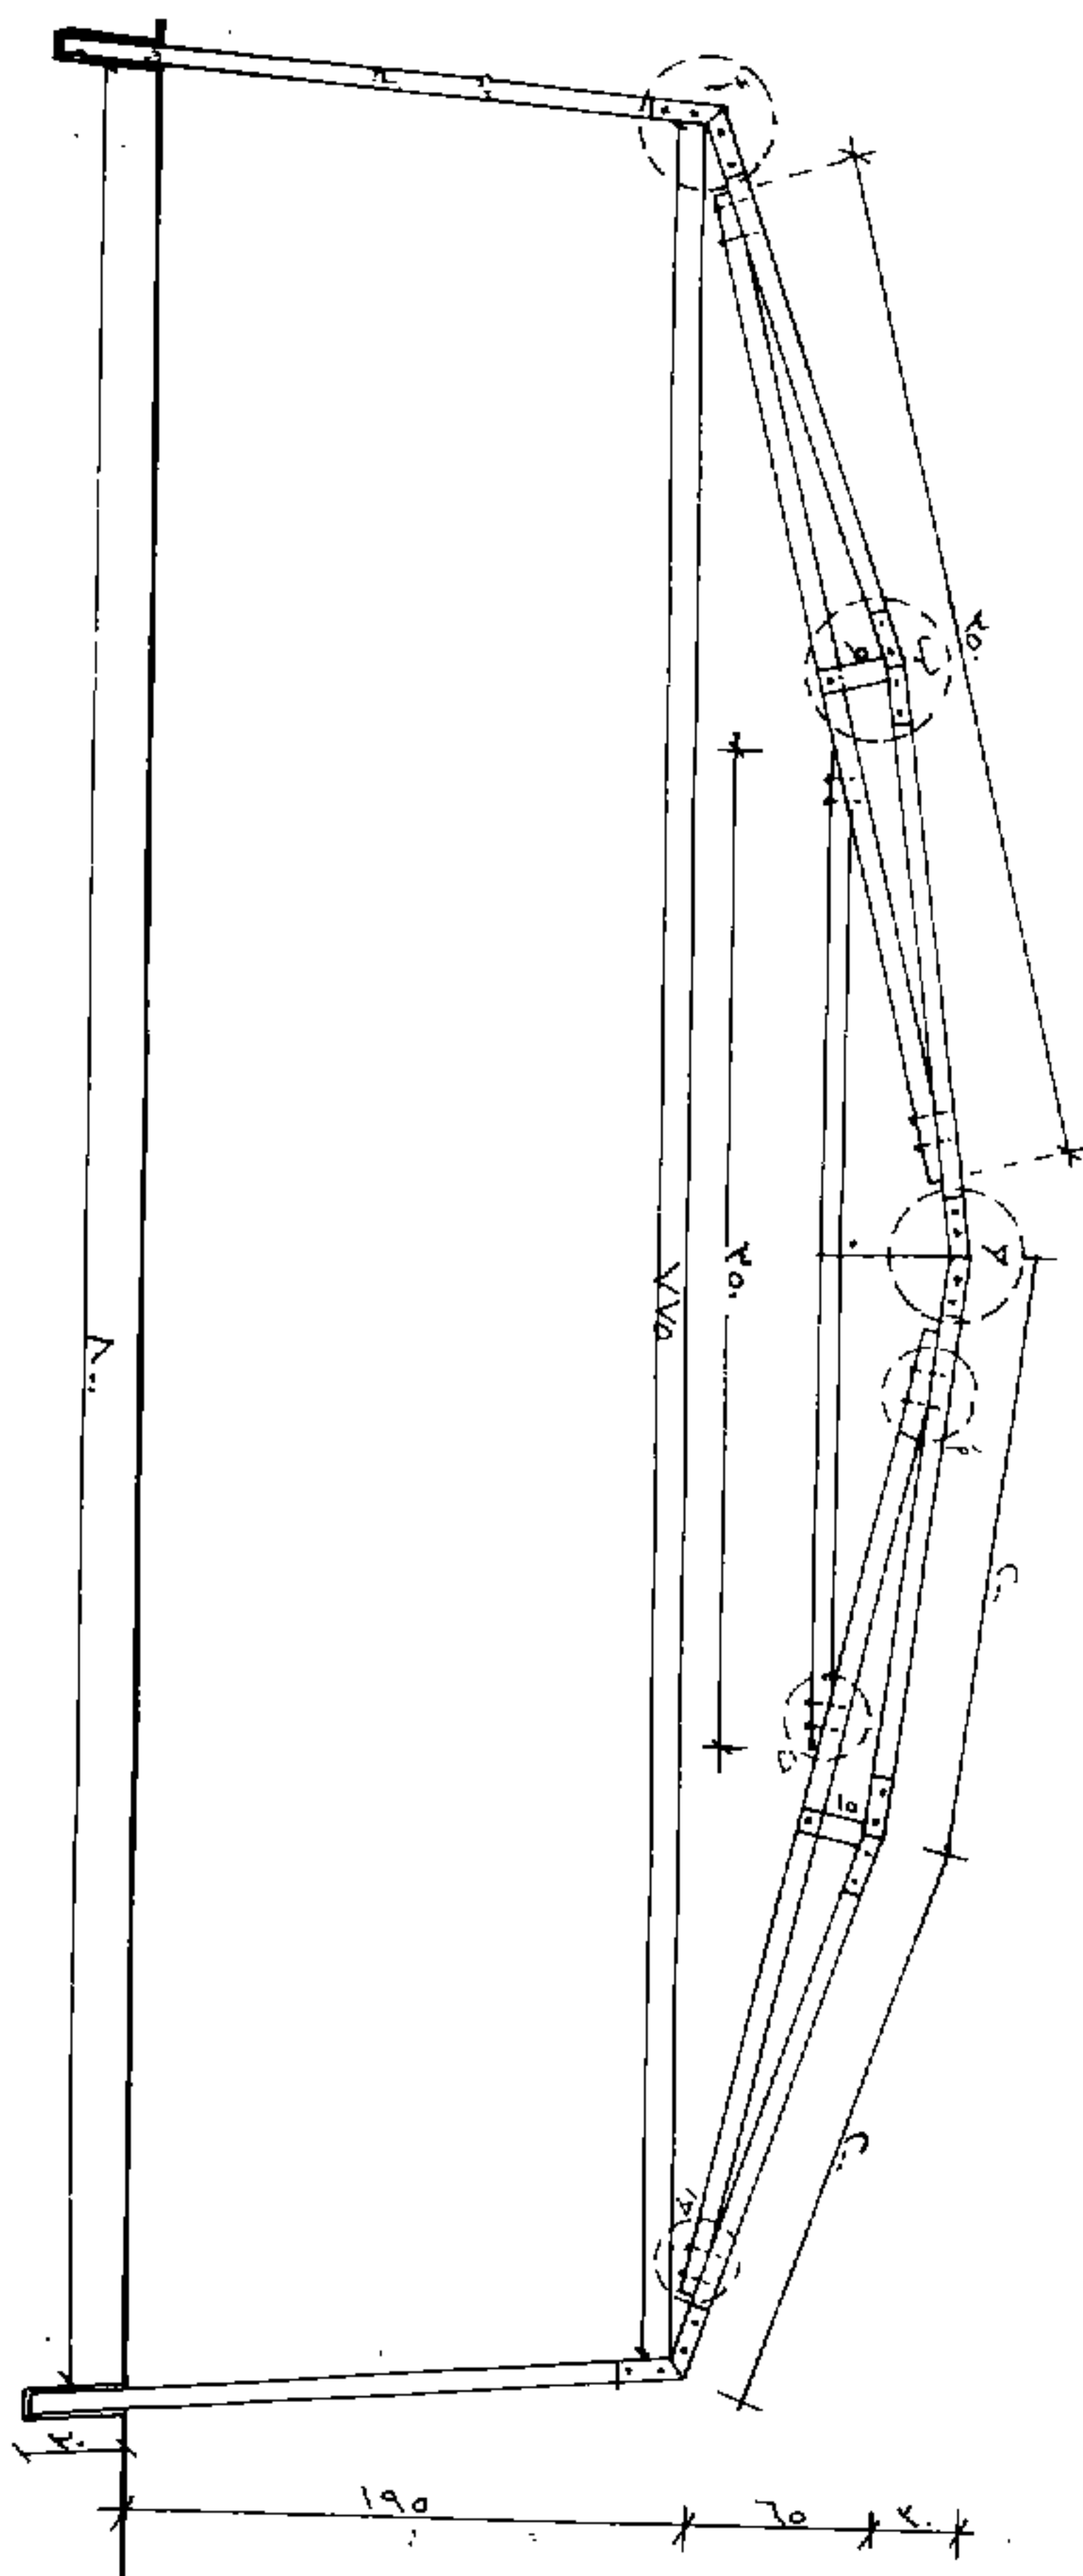

تفصيلة توضيح الجائز الوسطي مع كامل أبعاده كما توضح مكان وجود الوصلات أ — ب — ج




صورة تبين البيت البلاستيكي أثناء استثماره

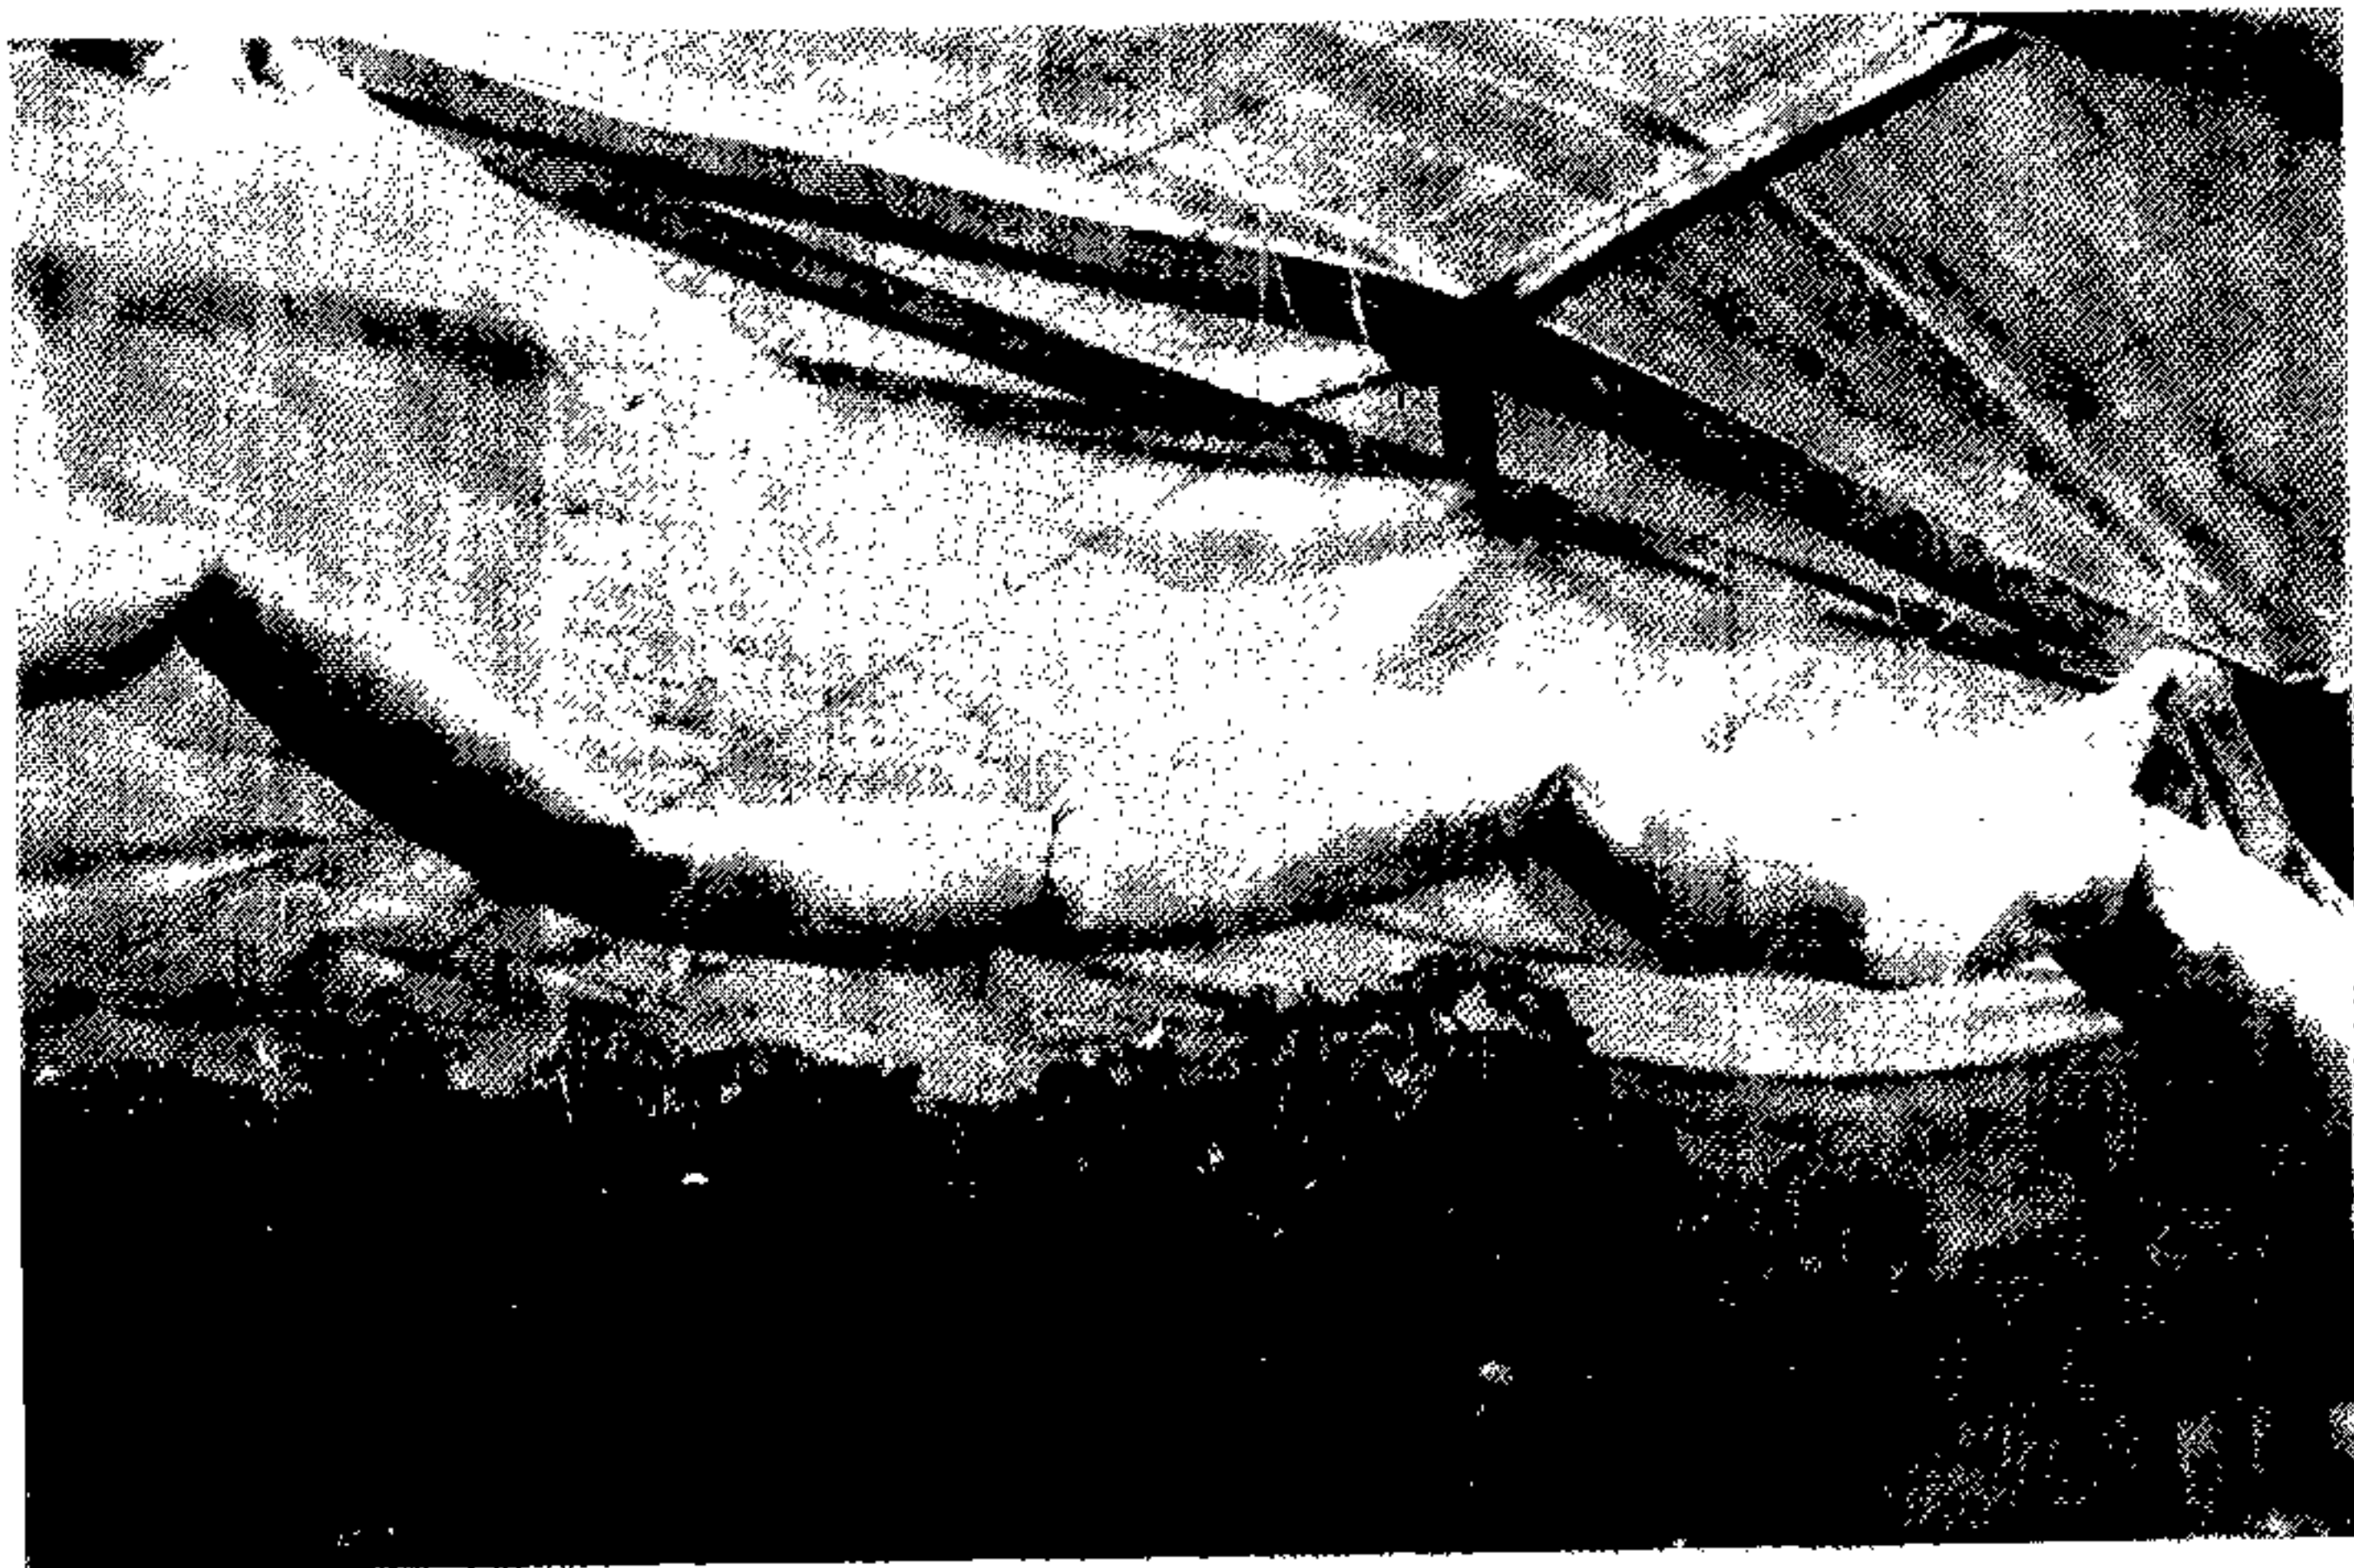


اشكال الوصلات المعدنية وعددها

صاج ٢ مم

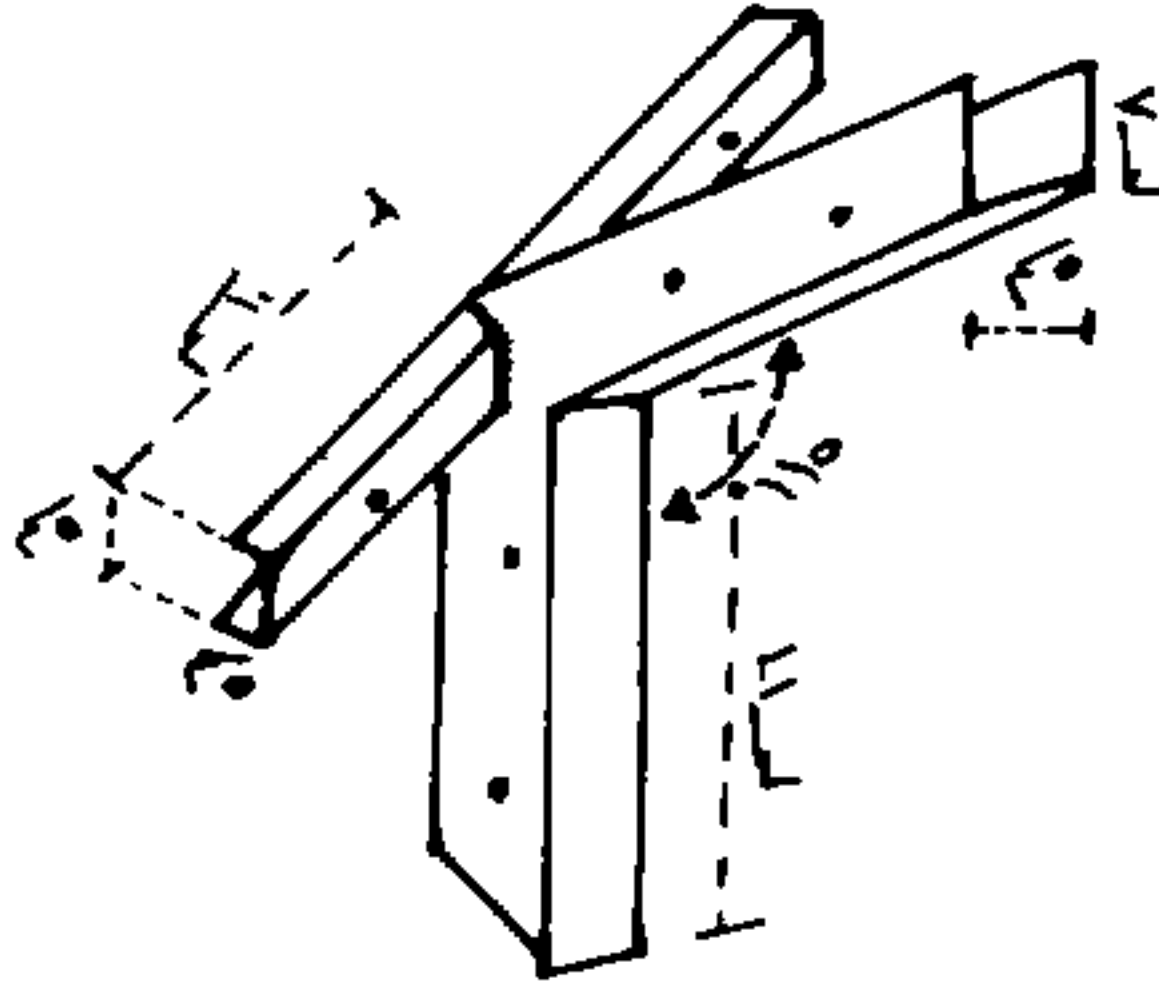

(٥٠ قطعة)


العقدة الجانبية (أ)

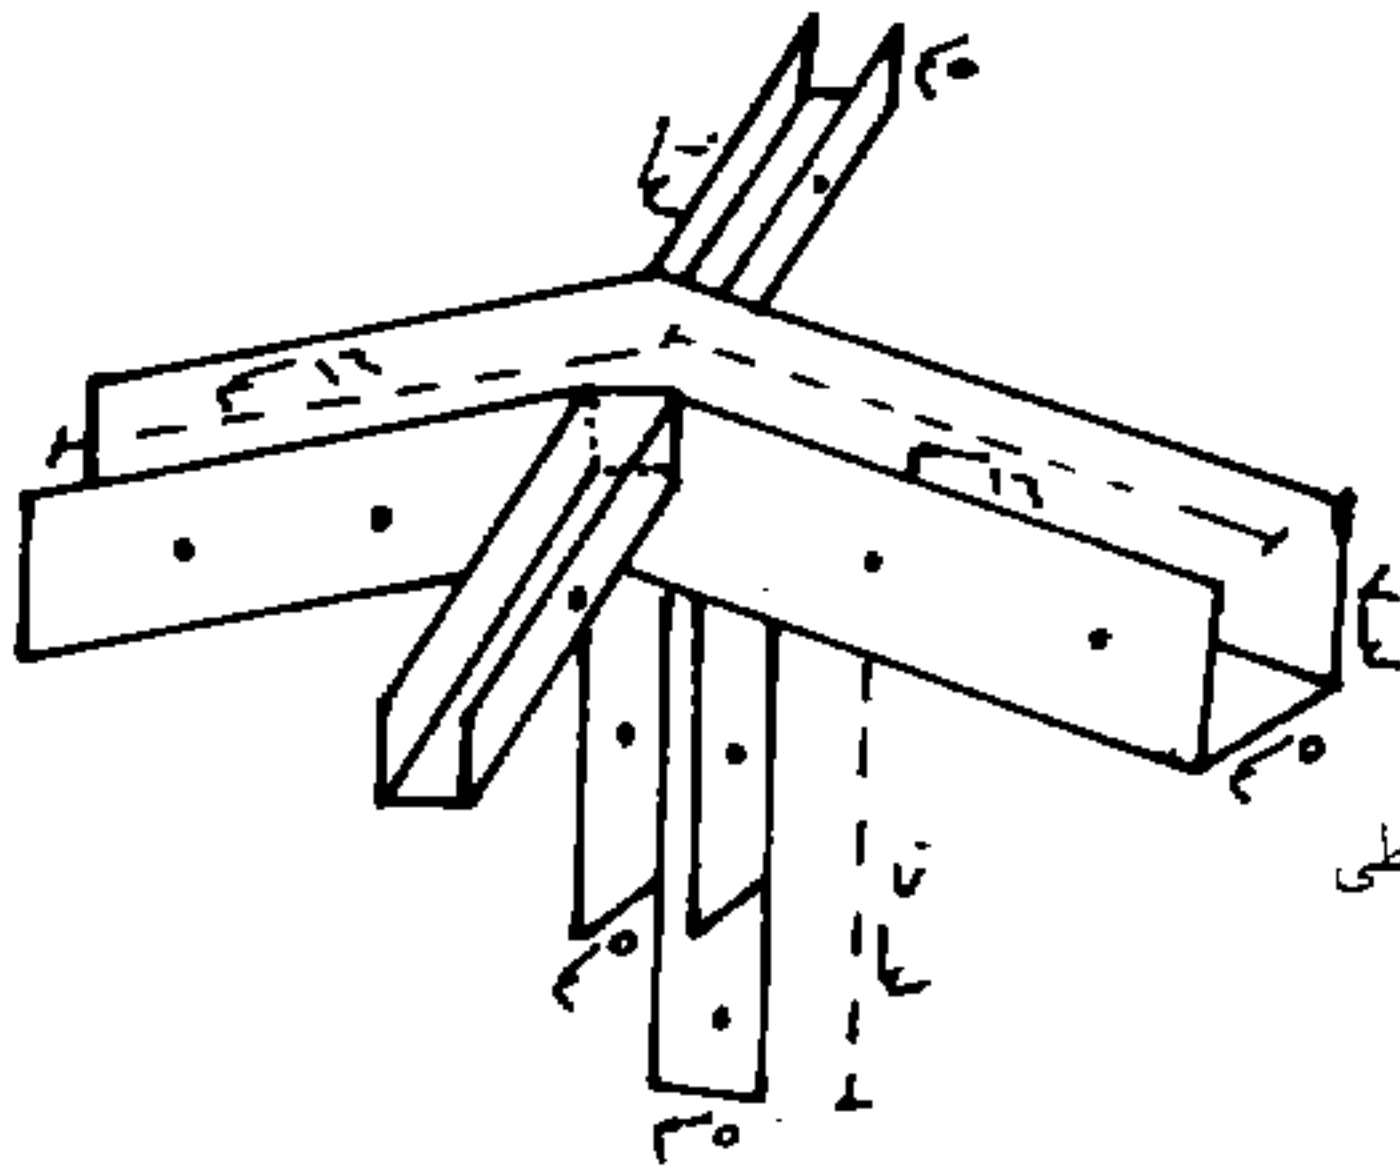

(٥٠ قطعة)

العقدة المتوسطة والموجودة في المنطقة الوسطى

بين العقدتين الجانبية والوسطى (ب)

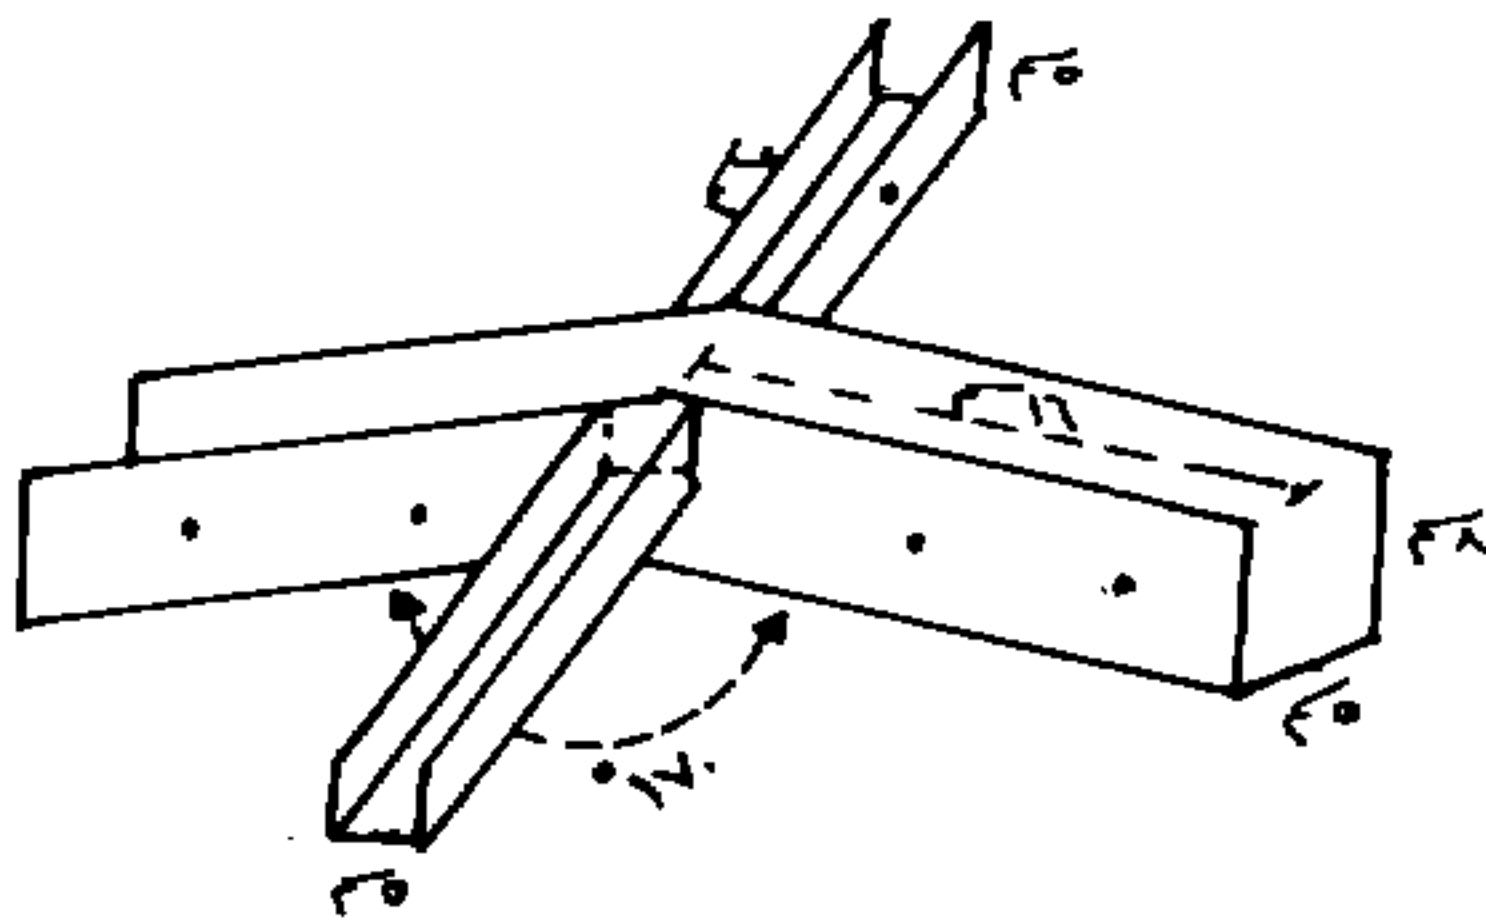


(٢٥ قطعة)

العقدة الوسطى (ج)

أشكال الوصلات المعدنية وعددها

صاج ٢ مم

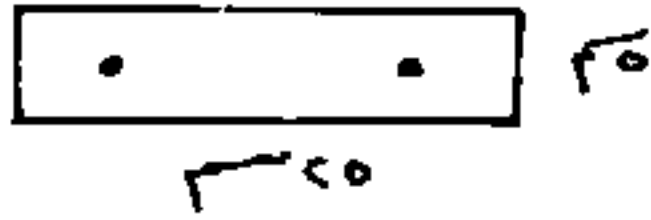


(١٠٠ قطعة)

تستخدم لتوصيل القطع الخشبية مع بعضها البعض



(١١٠ قطعة)

تستخدم لتثبيت المورينات الخشبية الثانوية مع المورينات الأساسية المشكلة للجائز الخشبي

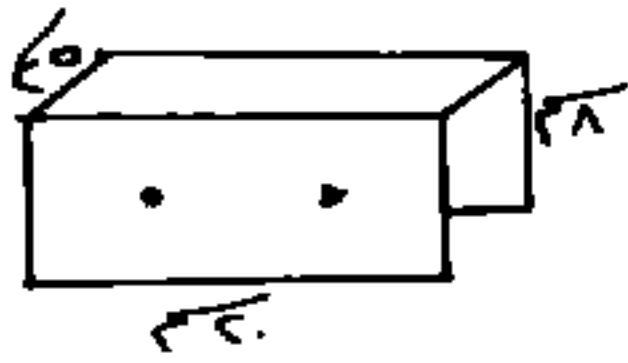

(٨ قطع)

تستخدم أيضاً كوصلات مساعدة لتثبيت المورينات الثانوية بالمورينات الأساسية



(٢٤ قطعة)

تستخدم كوصلات مساعدة لتثبيت المورينات الثانوية مع المورينات الأساسية

النموذج رقم ٢

وصف البيت

البيت عبارة عن جمالون خشبي يغطي مساحة ٤٠٠ م^٢ بأبعاد طول ٥٠ م عرض ٨ م مستخدم فيه الأخشاب المحلية بالمواصفات التالية :

١ — عمود حور قطر ٧ — ٩ سم بطول ٤ م عدد ٤٠ عمود مكان الاستعمال .

٢ — عمود حور قطر ٧ — ٩ سم بطول ٣ م عدد ٧٤ عمود مكان الاستعمال .

٣ — عمود حور قطر ٧ — ٩ سم بطول ٢,٥ م عدد ٦ عمود مكان الاستعمال .

٤ — عمود حور قطر ٧ — ٩ سم بطول ٢,٢٥ م عدد ٣٦ عمود مكان الاستعمال .
عناصر شاقولية طرفية .

٥ — طبشات خشبية بأبعاد ٥٥ × ٨ × ٤ سم عدد ١٧٤ طبشة .

٦ — سلك معدني قطر ٣ ملم بطول البيت البلاستيكي عدد أربعة شدادات على كل جانب من البيت و ٣٢ شداد على سقف الجمالون أي كل ٢٥ سم .


٧ — غطاء بلاستيكي لتغطية حوالي ٧٠٠ م^٢ .

٨ — تندر « شداد » معدني عدد ٤٠ لشد الأسلاك .


ملاحظة


— يجب حفر حفرة بأبعاد ٣٠ × ٣٠ × ٣٠ سم لتثبيت القوائم الخشبية وصب بيتون بيتون فيها بعد التركيب .

— يراعى عدم ترك أي حواف أو نتوءات على حامل السطح الخارجي الملاصق للغطاء البلاستيكي .

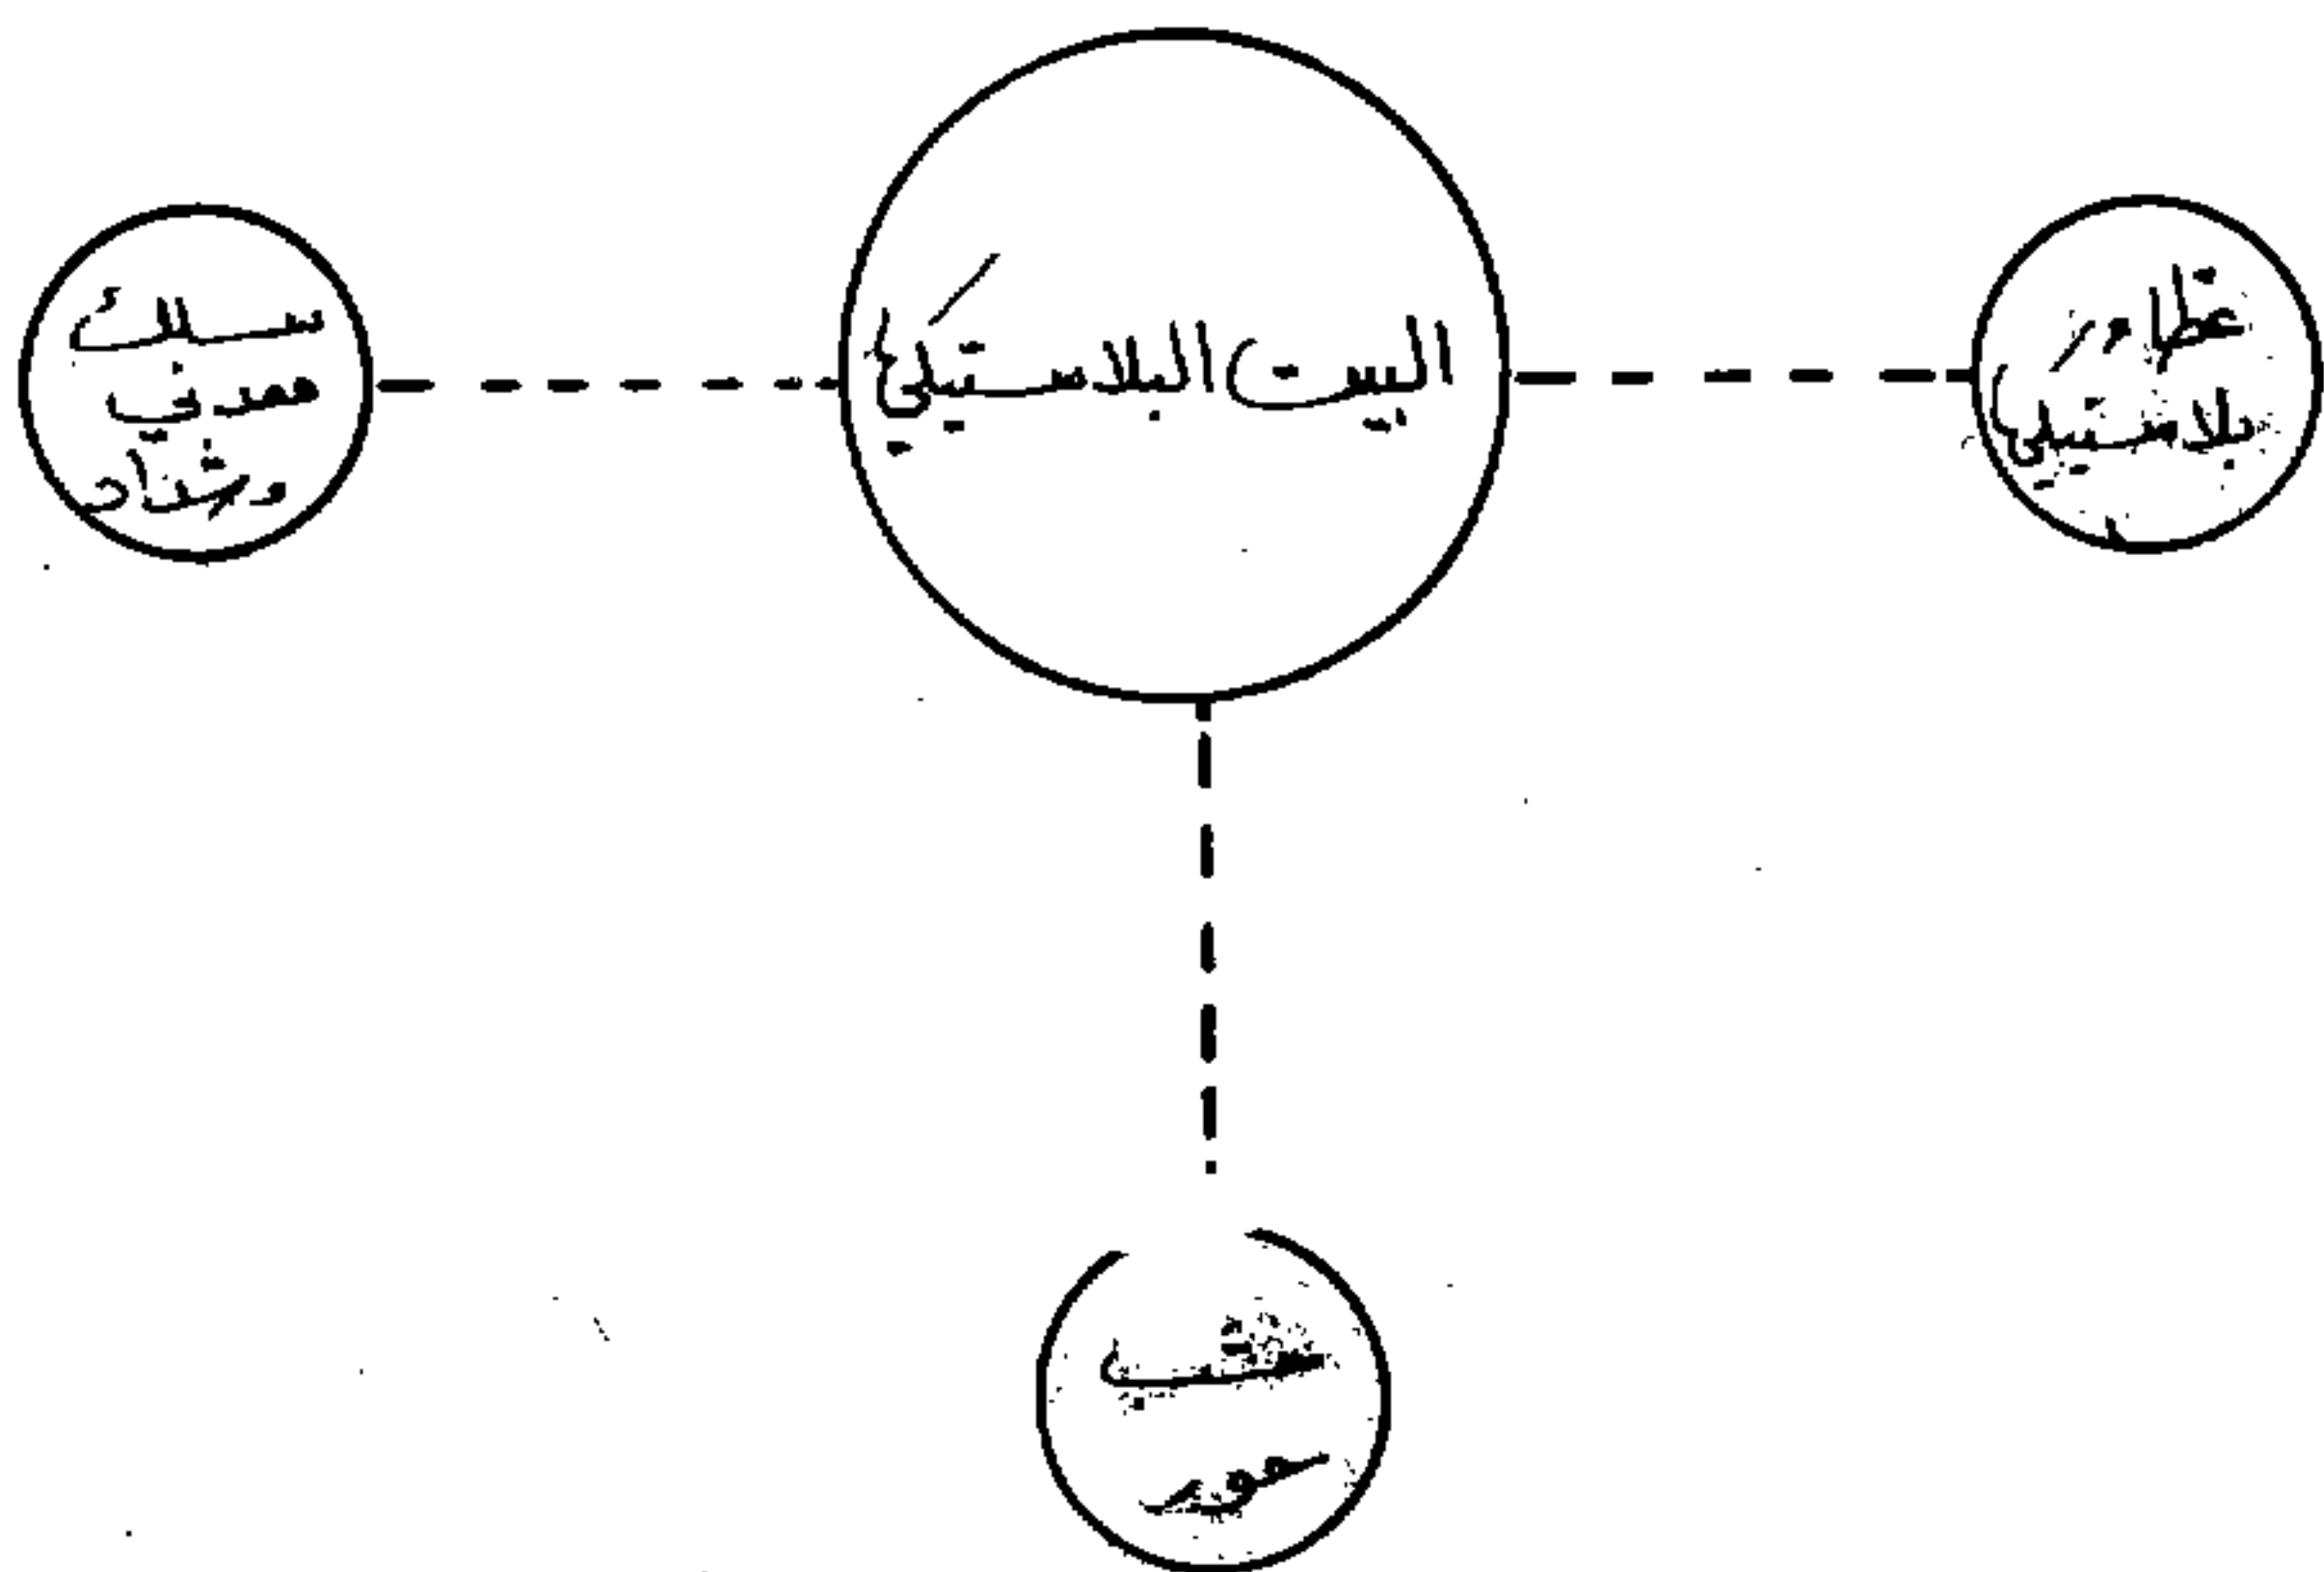


تحليل المواد الرئيسية للبليت البلاستيكي

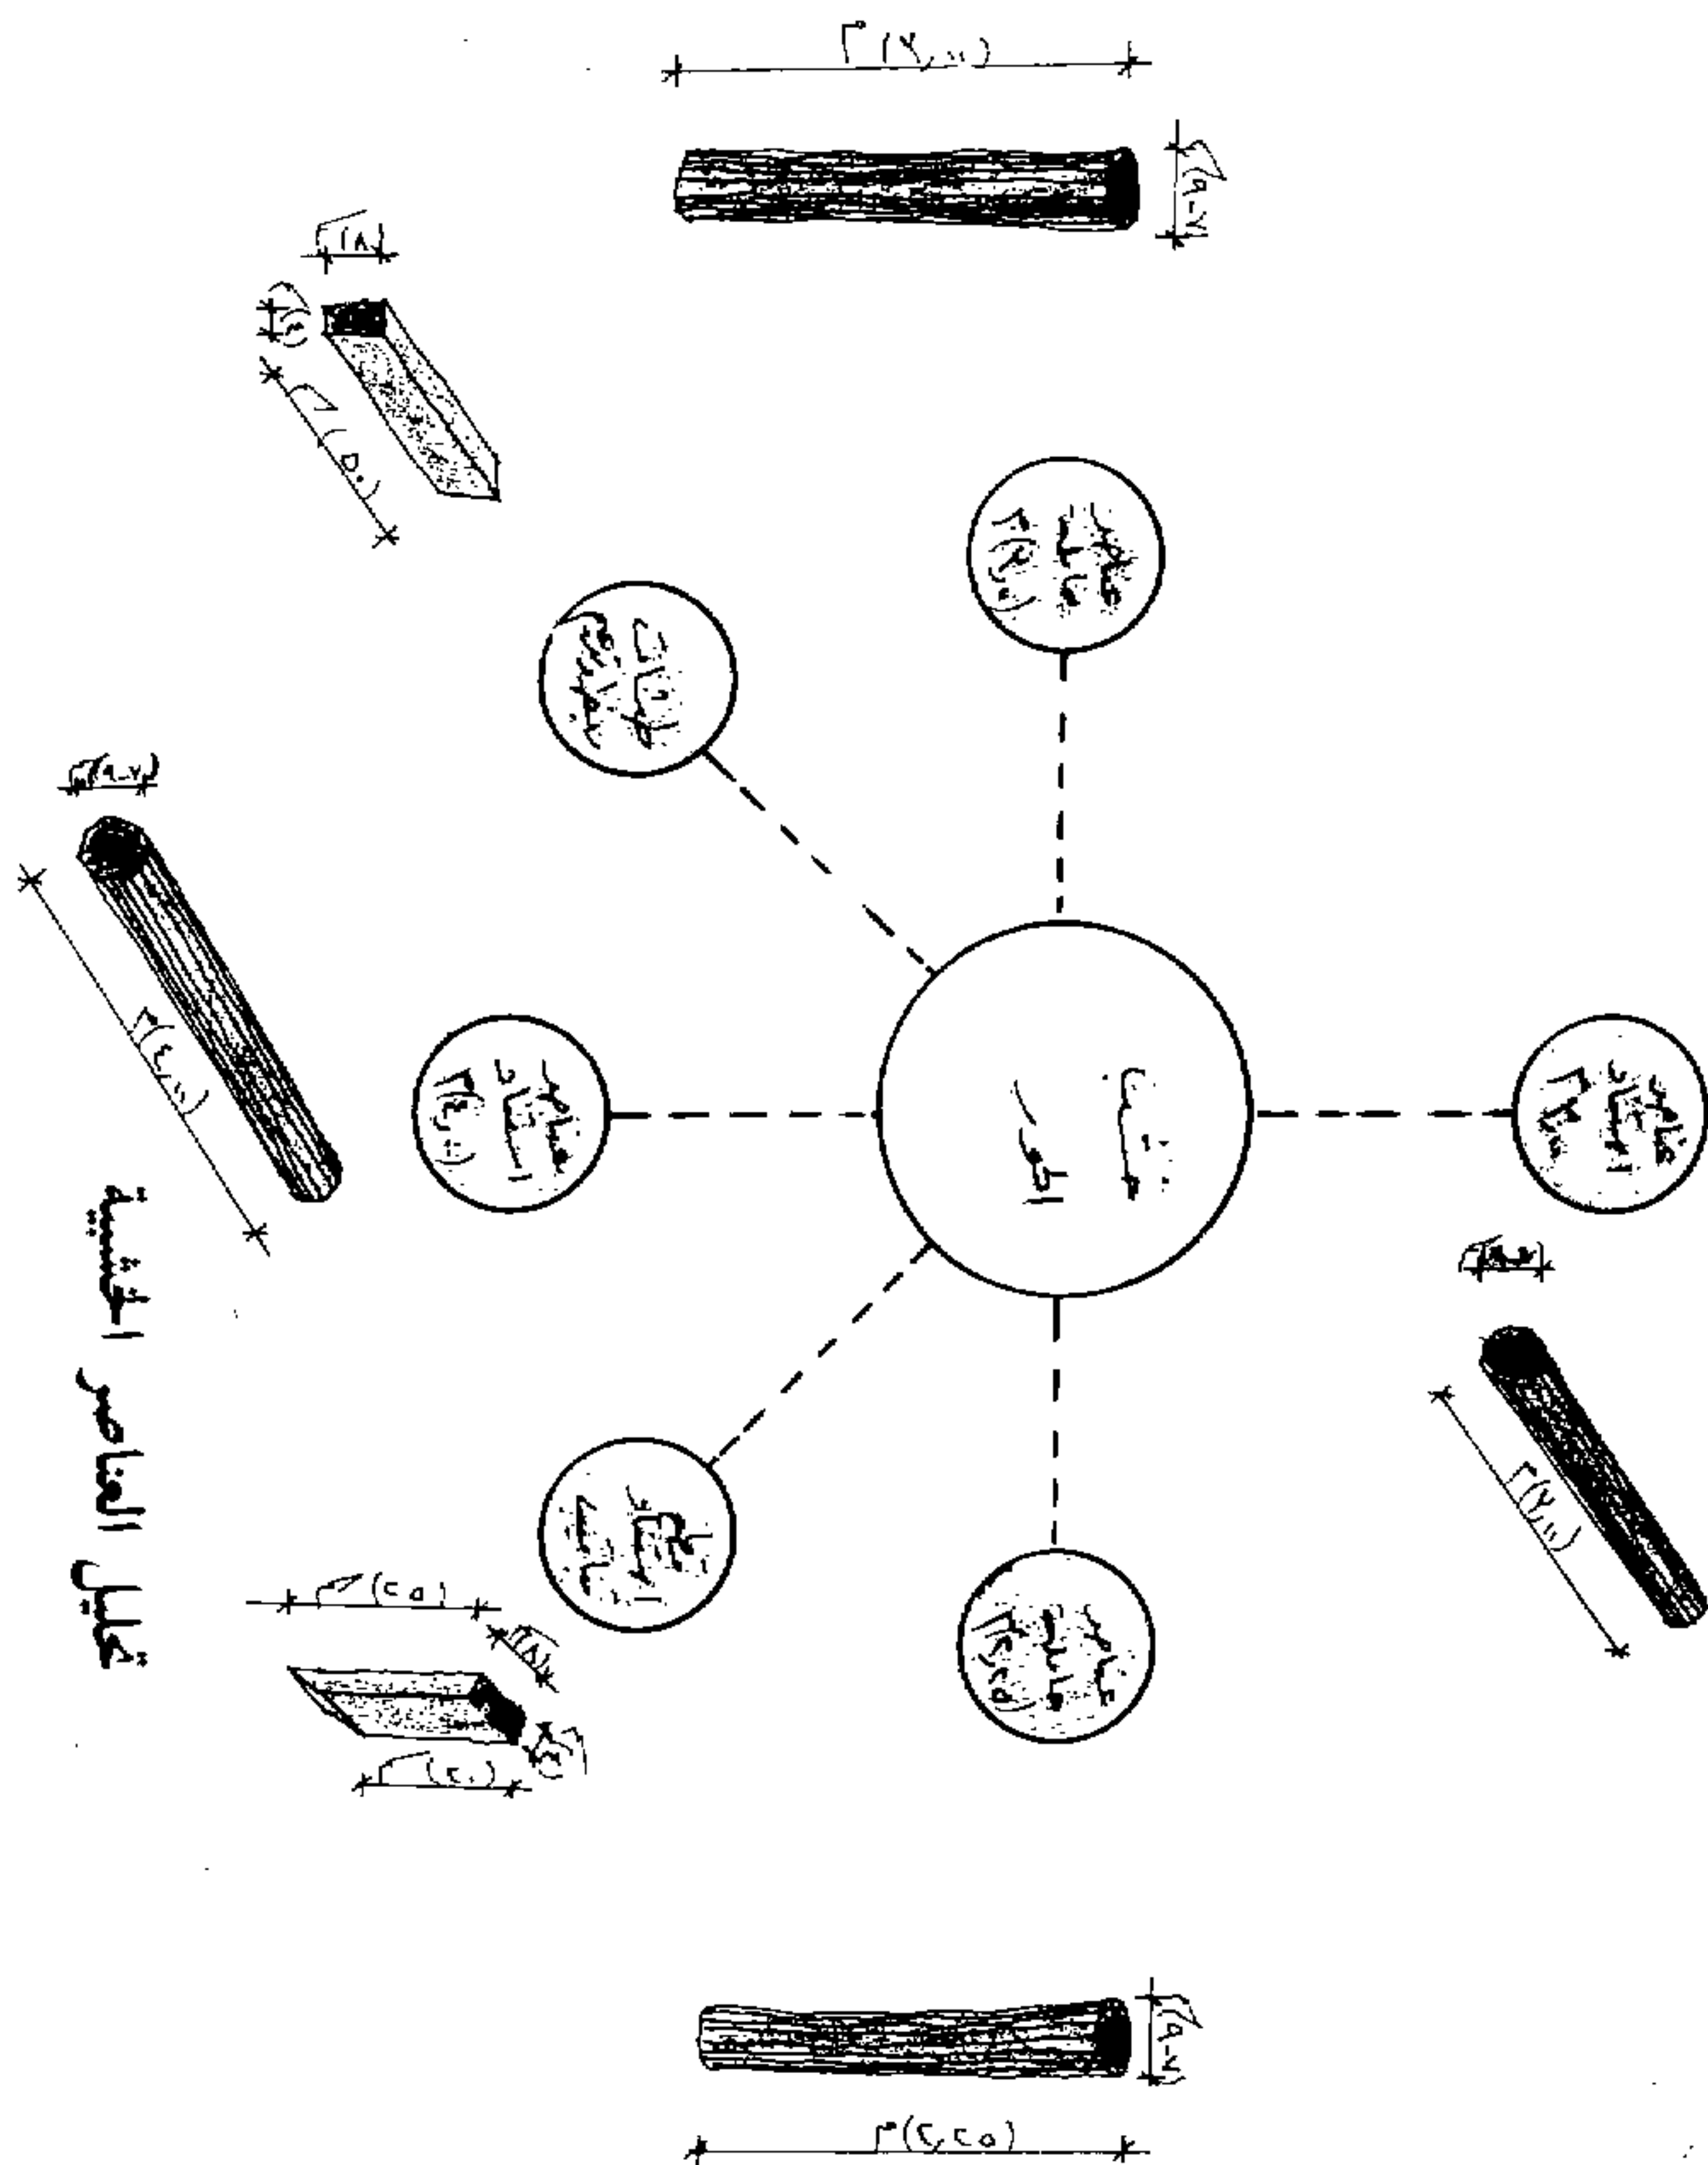

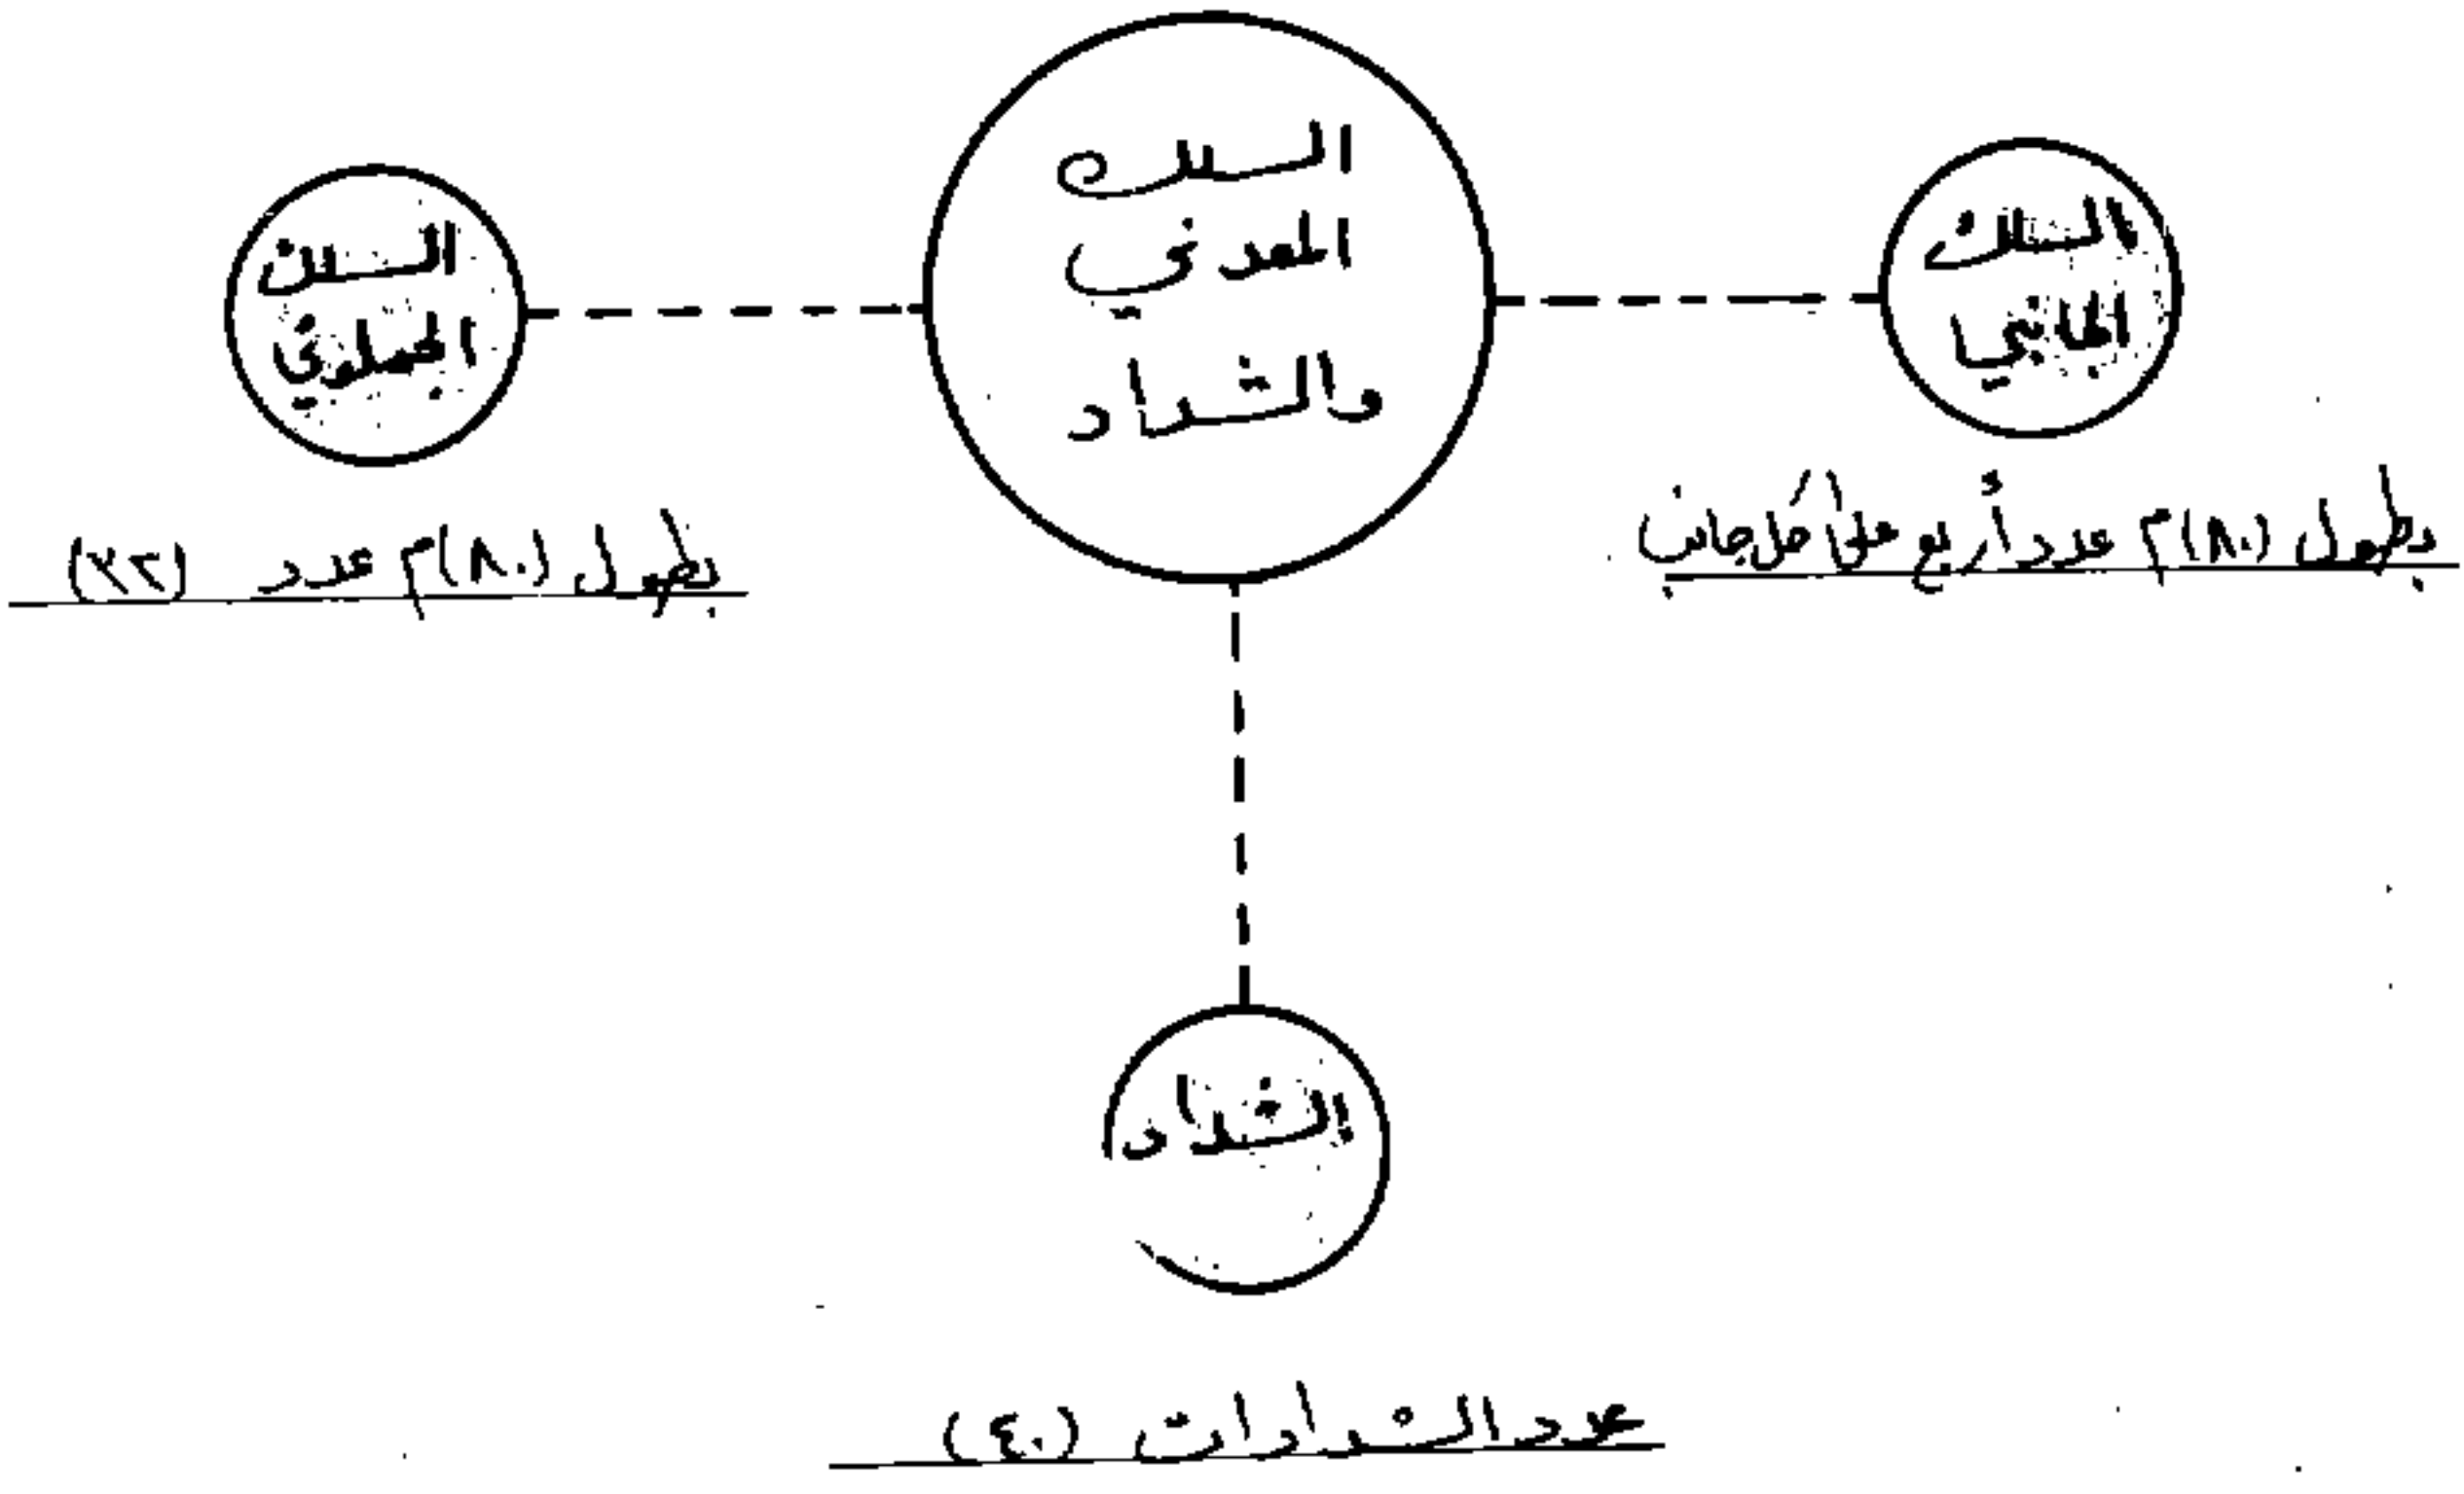

تحليل السلوك المعدي والشذات

مسقط البيت البلاستيكي

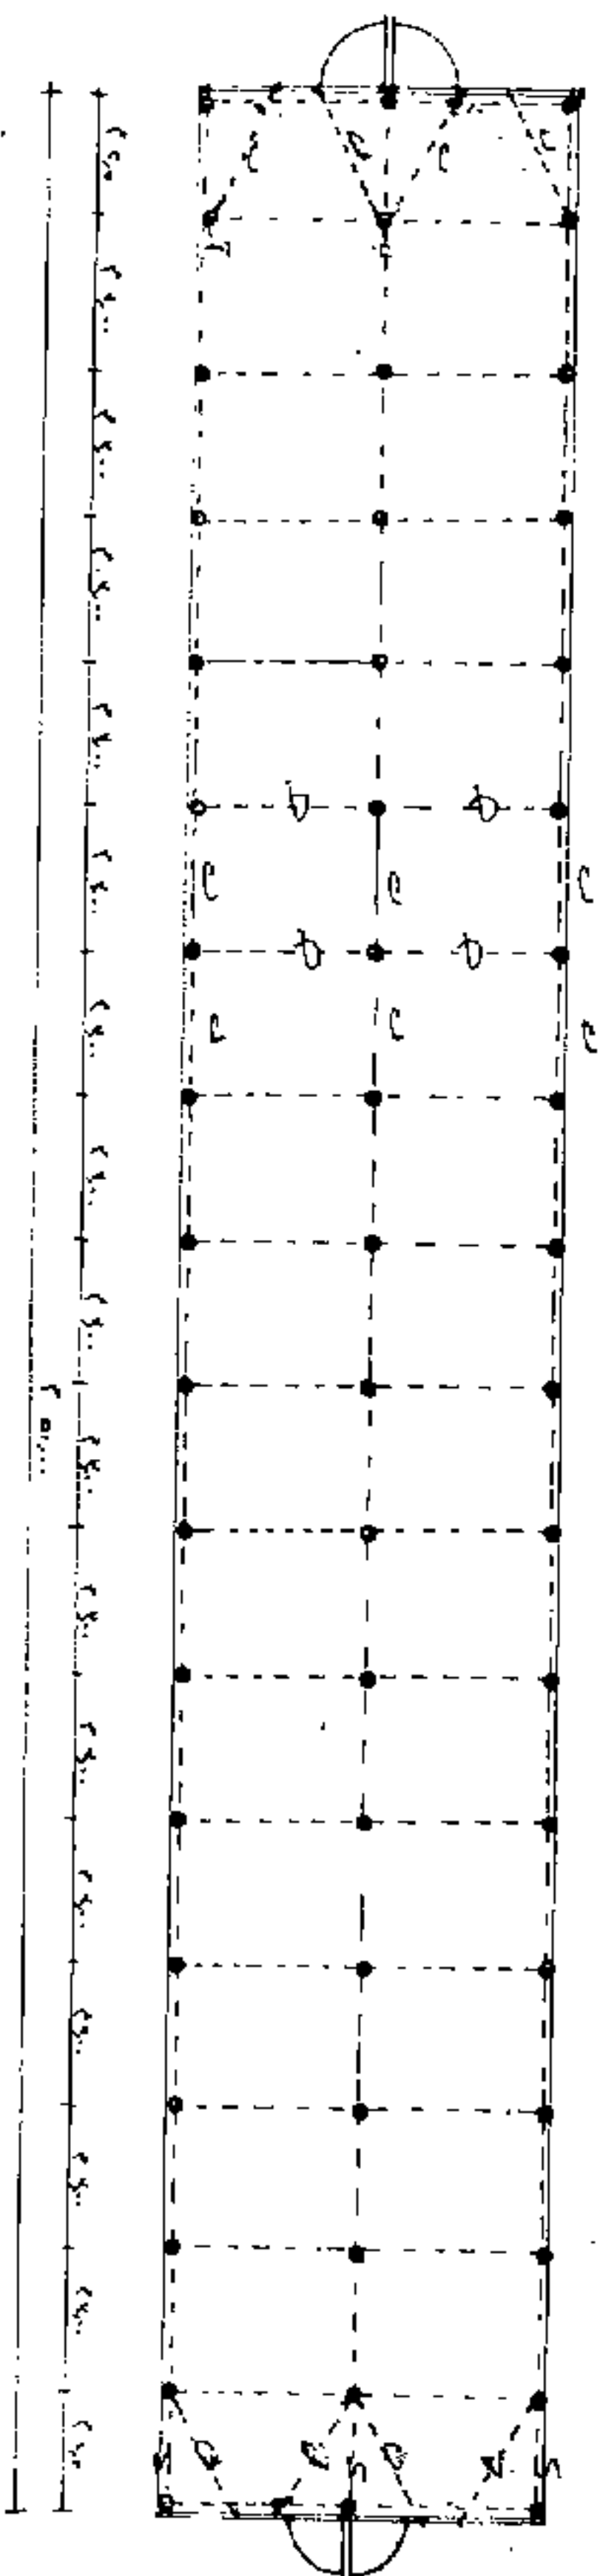



مواصفات البيت البلاستيكي

مساحة البيت البلاستيكي $8 \times 50 = 400$ م² من الأخشاب الخلية (حور) .
الأخشاب المستعملة في بناء البيت كما يلي :

- ١ - نموذج آ . خشب حور قطر (٧ - ٩) سم بطول ٢,٢٥ م دعائم طرفية عدد ٣٦ / .
- ٢ - نموذج ب . خشب حور قطر (٧ - ٩) سم بطول ٣ م دعائم وسطية وربط أفقي عدد ٧٧ / .
- ٣ - نموذج ج . خشب حور قطر (٧ - ٩) سم بطول ٤ م للجميلون عدد ٤٠ .
- ٤ - نموذج د . خشب حور قطر (٧ - ٩) سم بطول ٢,٥٠ عناصر طرفية وطرفية وسطية عدد ٦ / .
- ٥ - نموذج هـ . طيشات حور (٥٥ × ٨ × ٤ سم) لتثبيت هيكل الجائز عدد ١٧٤ / .
- ٦ - قيقابة بأبعاد ٢٥ × ٨ × ٤ سم .

واجهة المدخل : 1 / 50

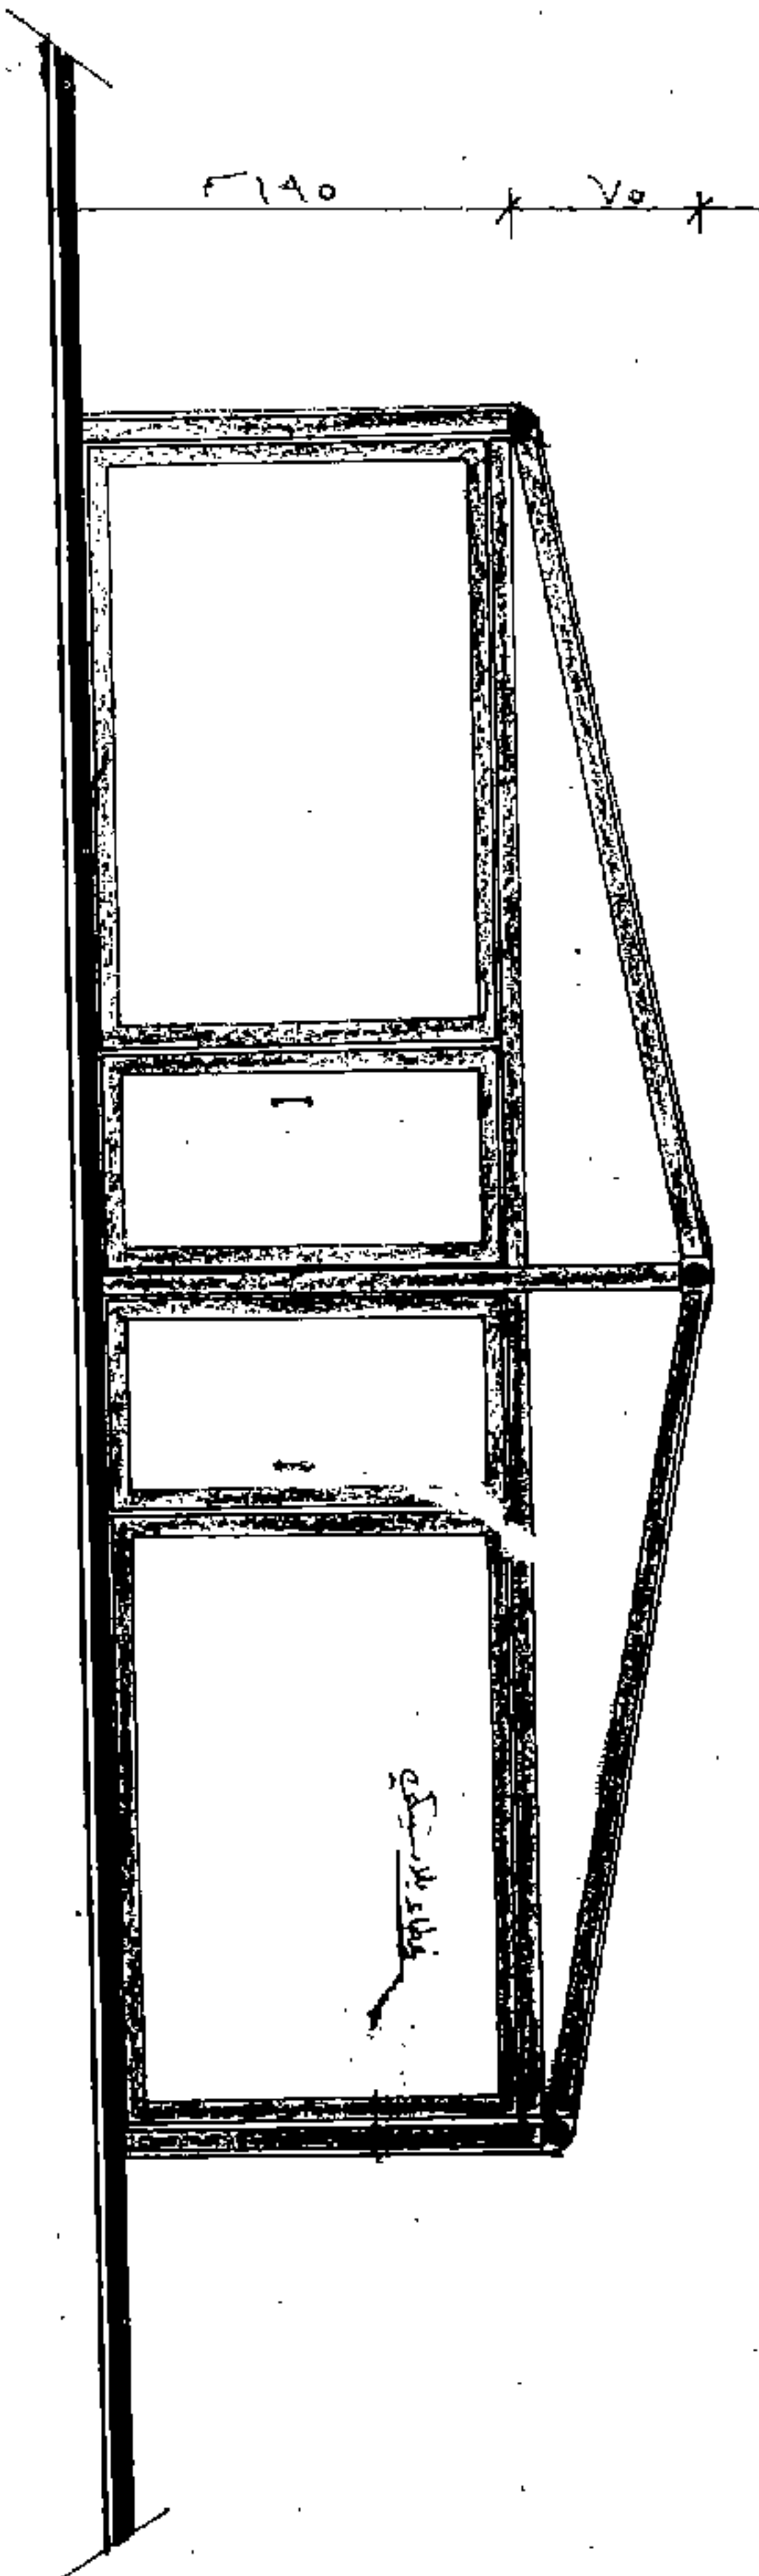

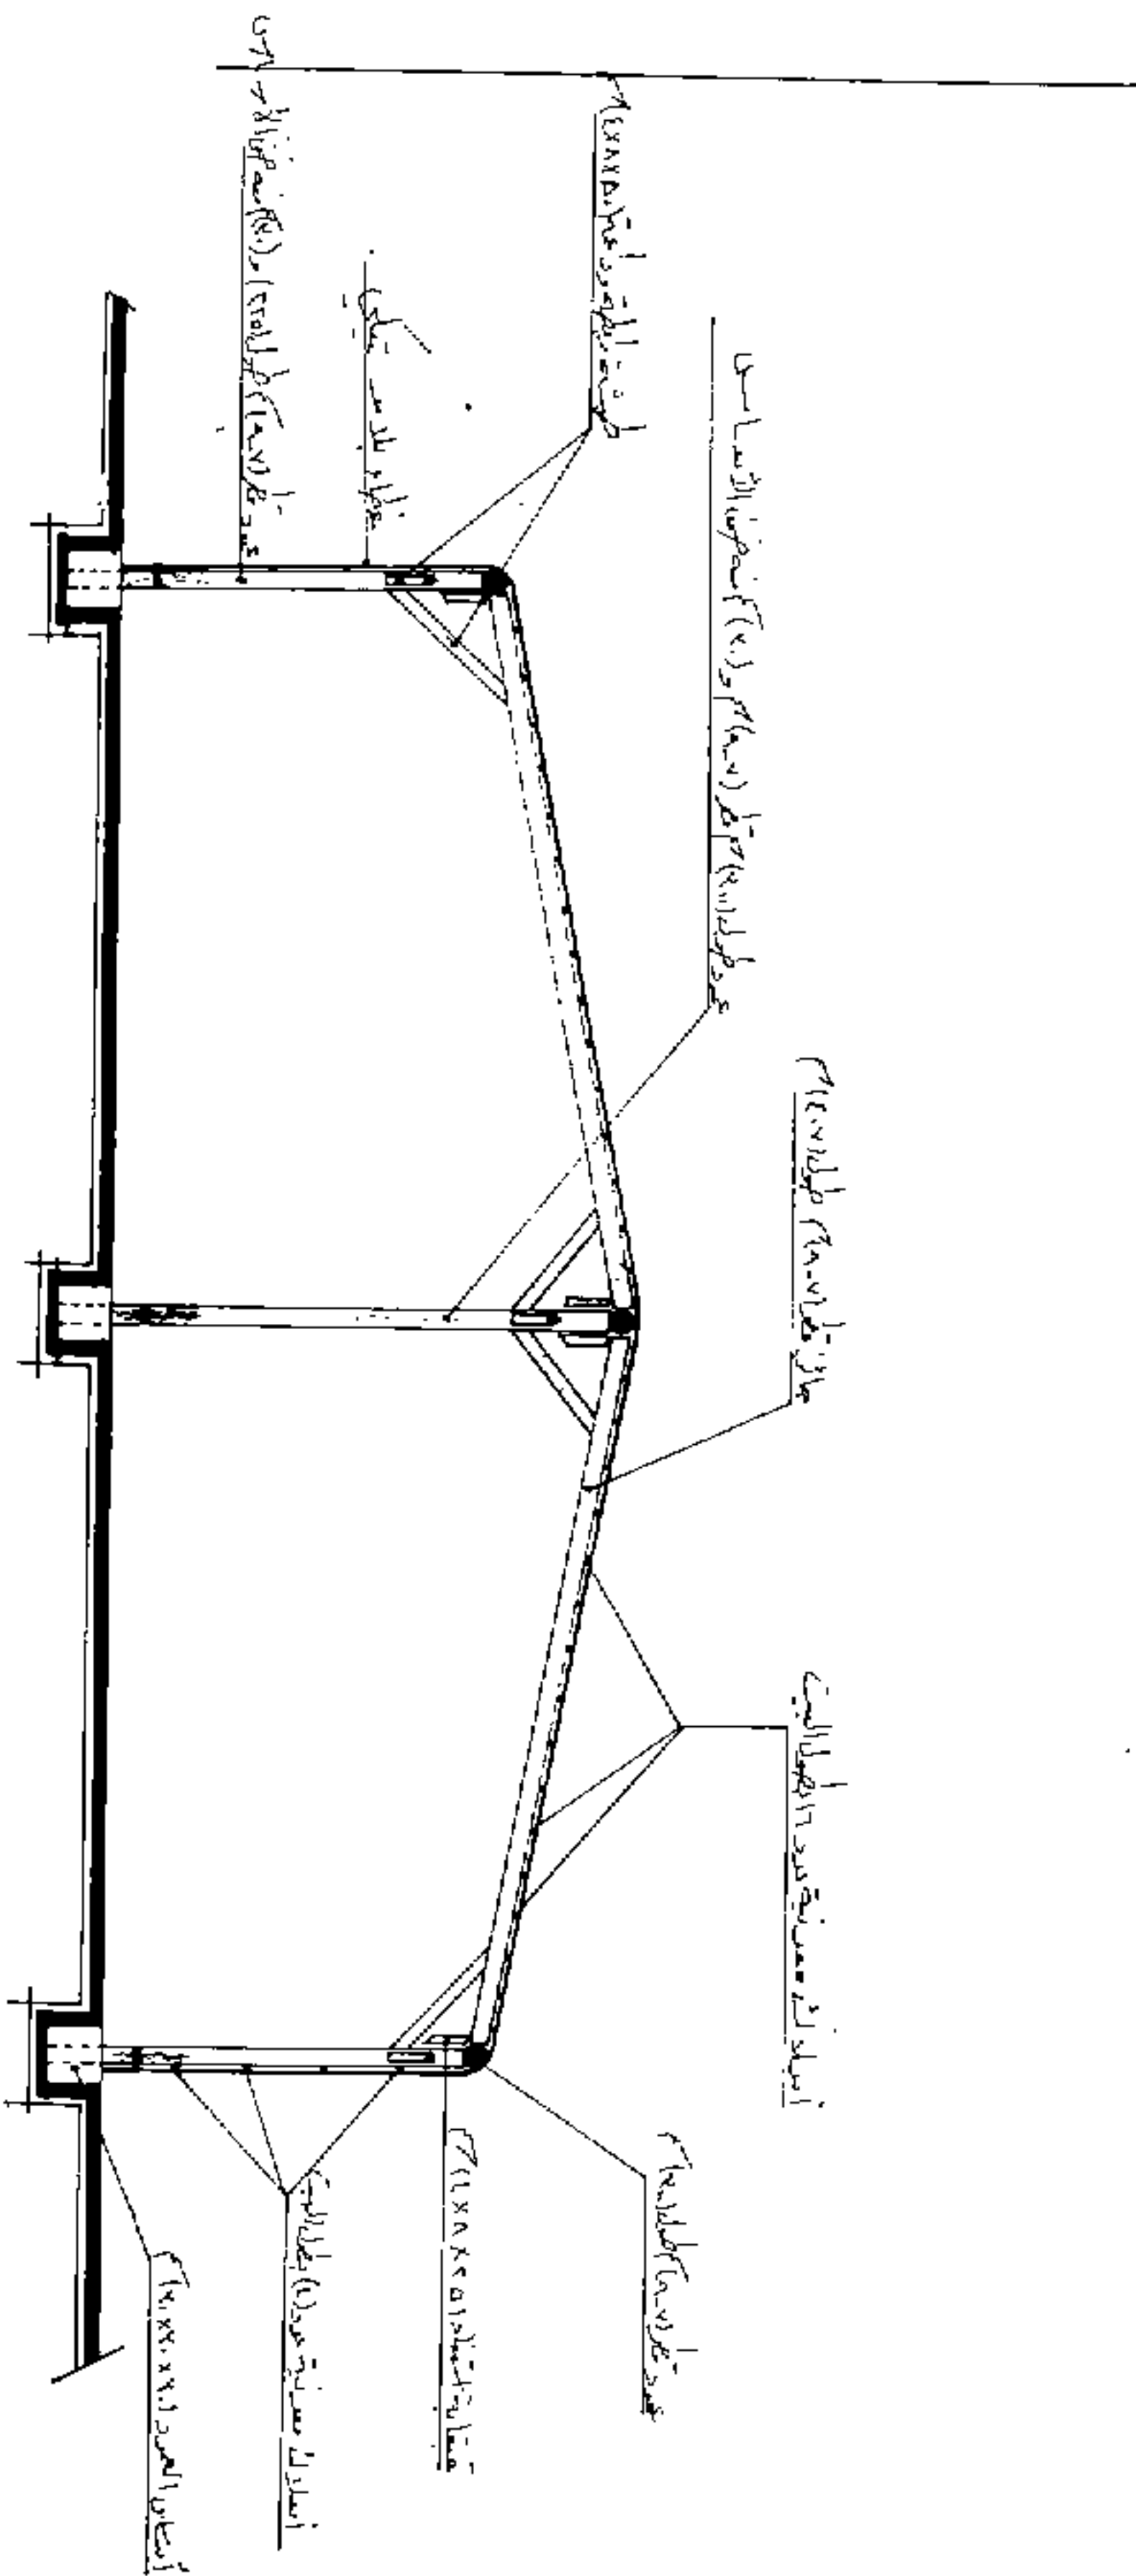




مقطع في البيت البلاستيكي م : 1 / 50



صورة تبين البيت من الداخل

صور قتيبن الواجهة الجانية للبيت

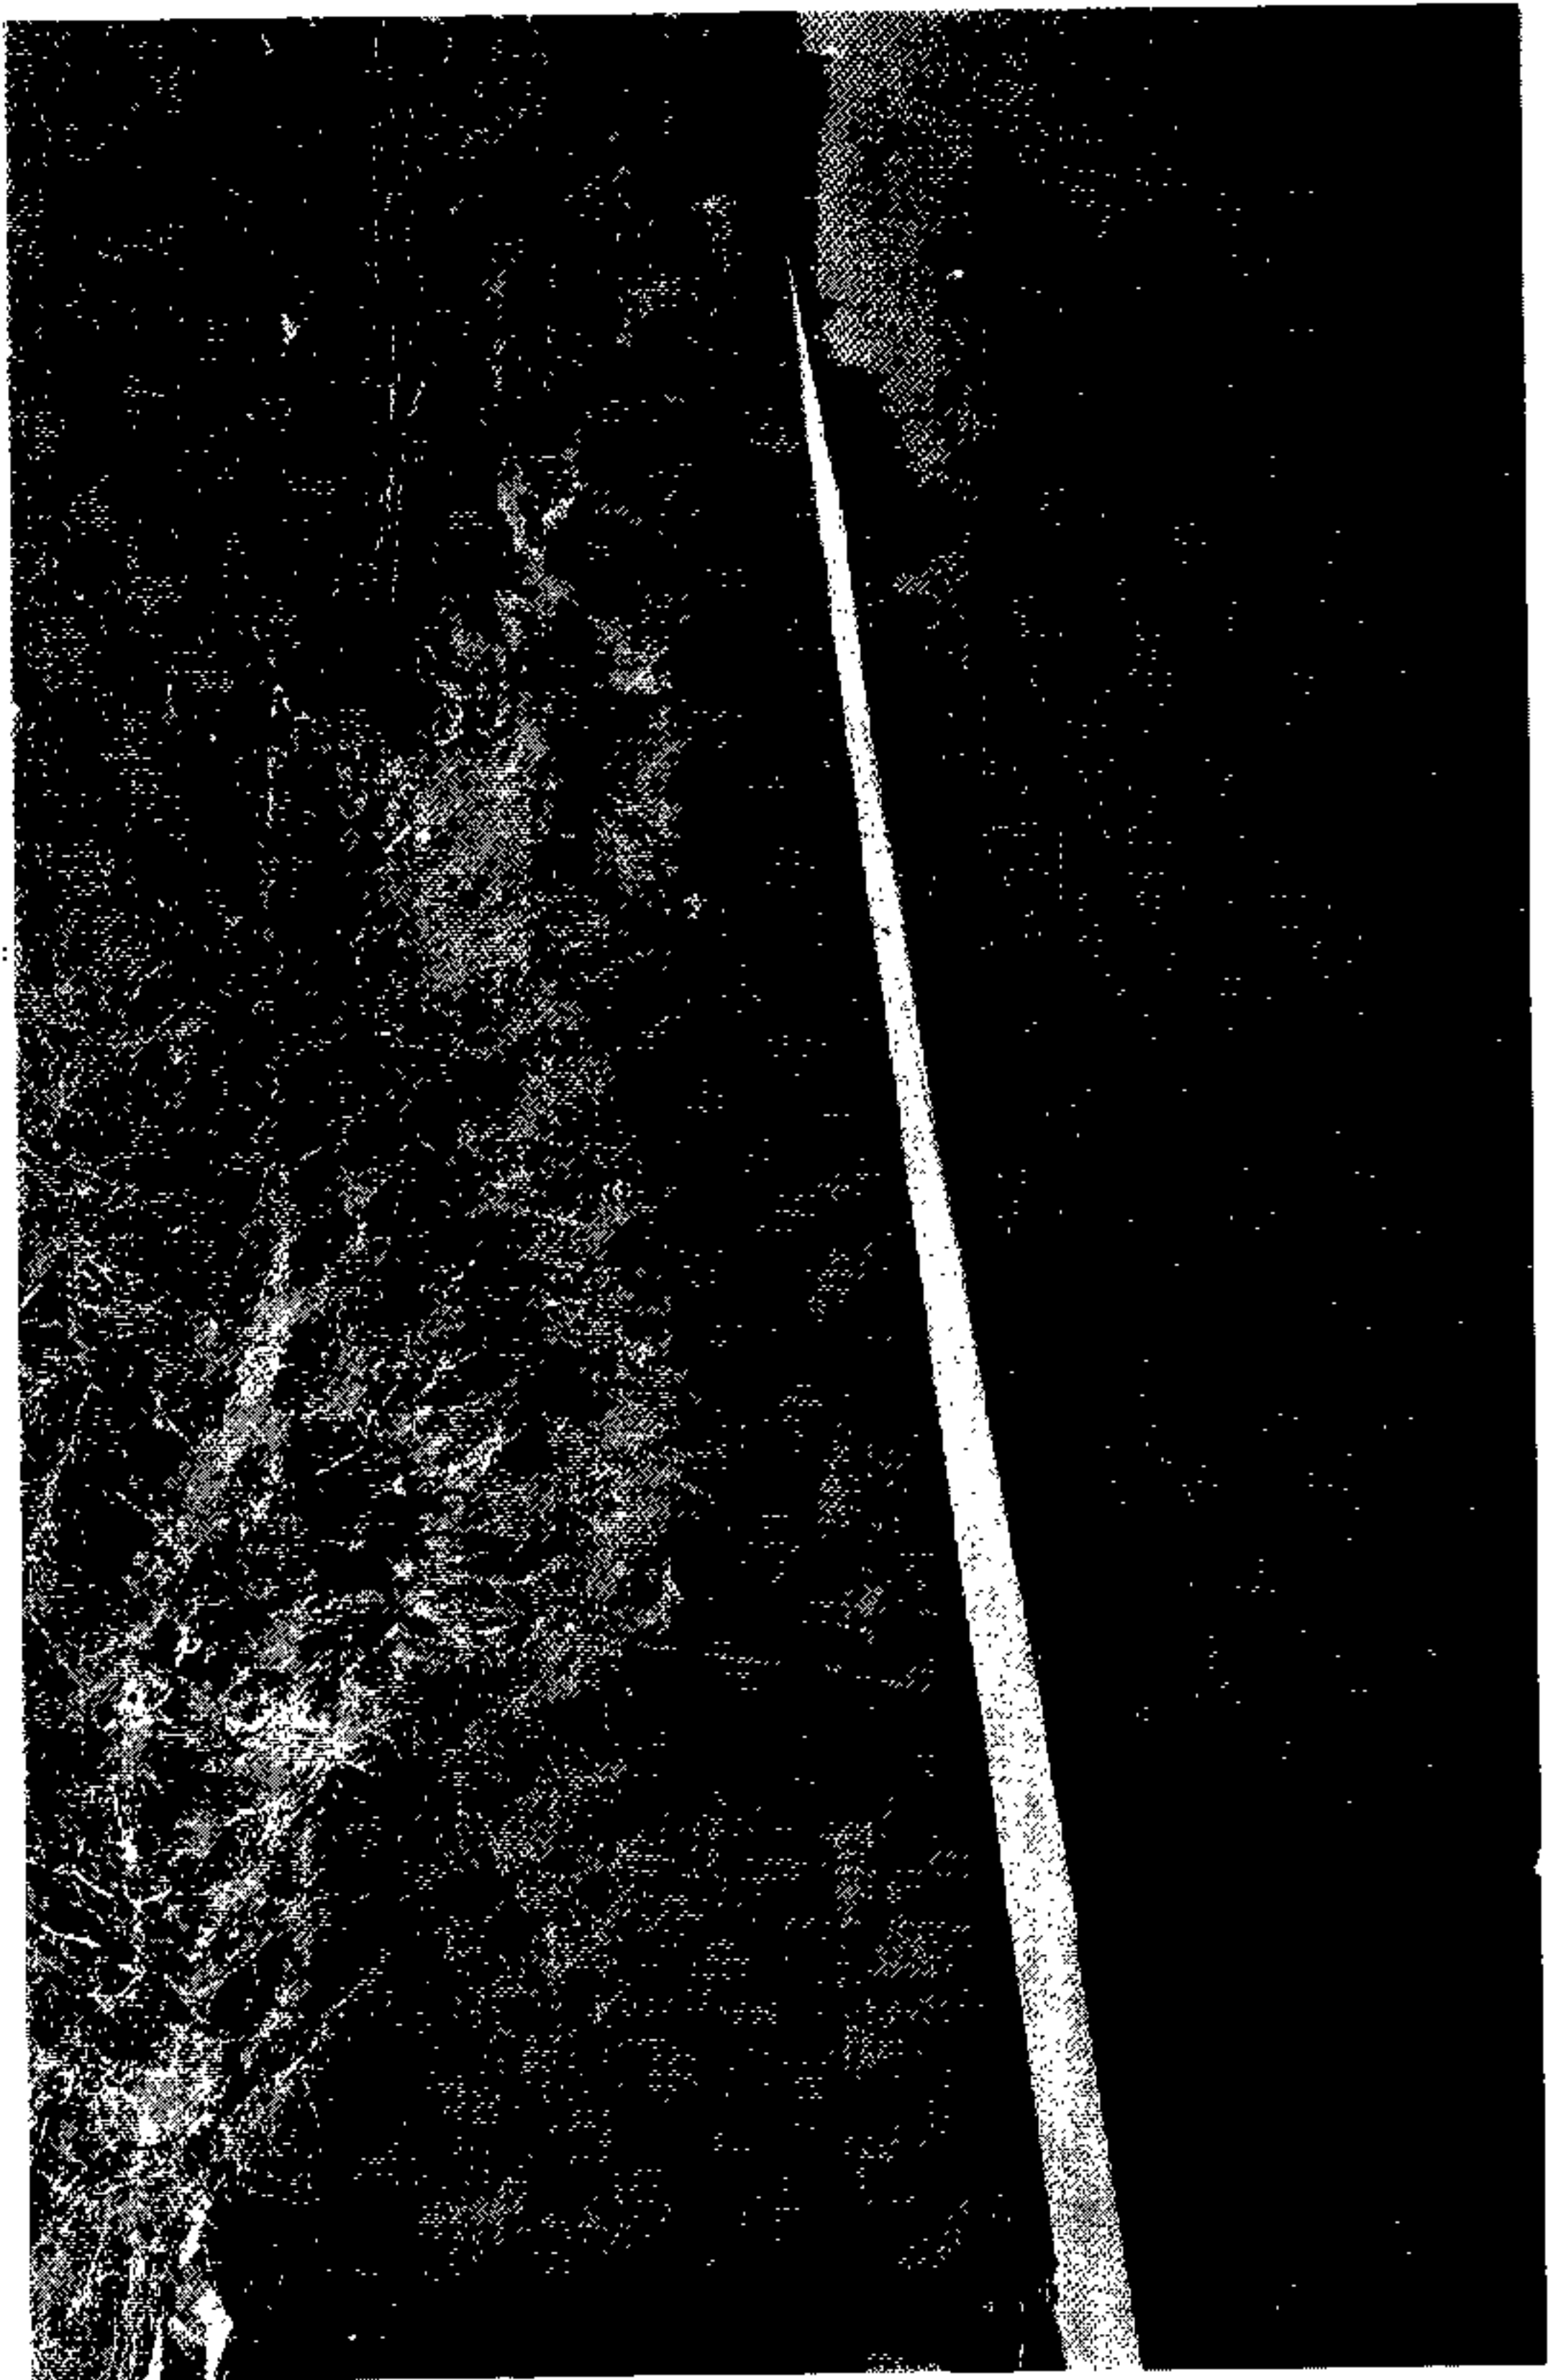

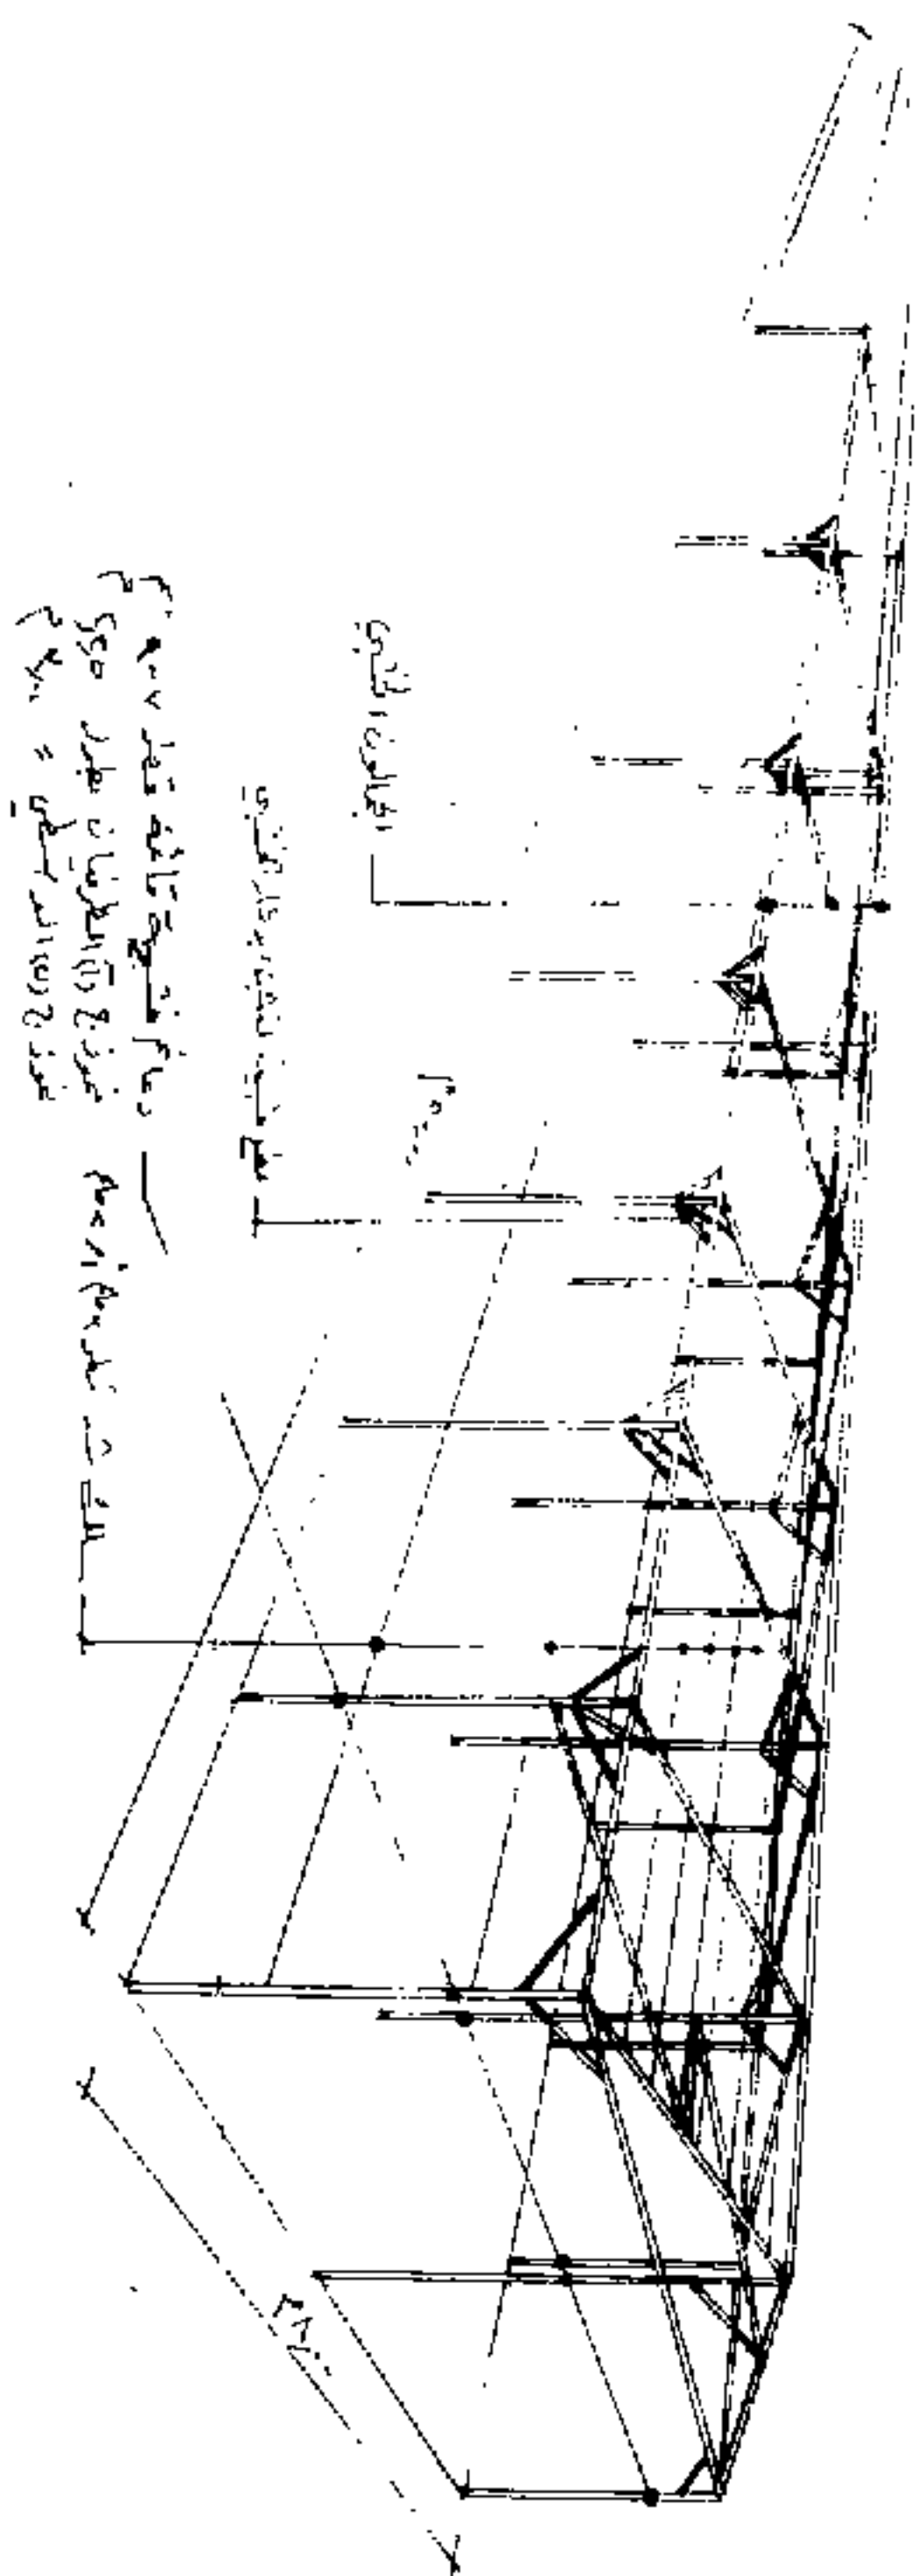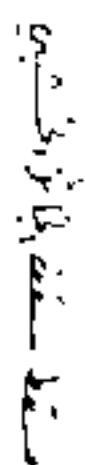


منظر الوصلات وهيكل الجائز


صورة البيت قبل زراعته




تفصيلة وصل الأخشاب الجانية (الواجهة الطولية)

ملاحظة : عند فرز الممرود من التورذج — ب — يراعى ترك ٦ سم / وذلك لضمان بقاء السطح العلوي للعناصر الأفقية مع استقامة واحدة .

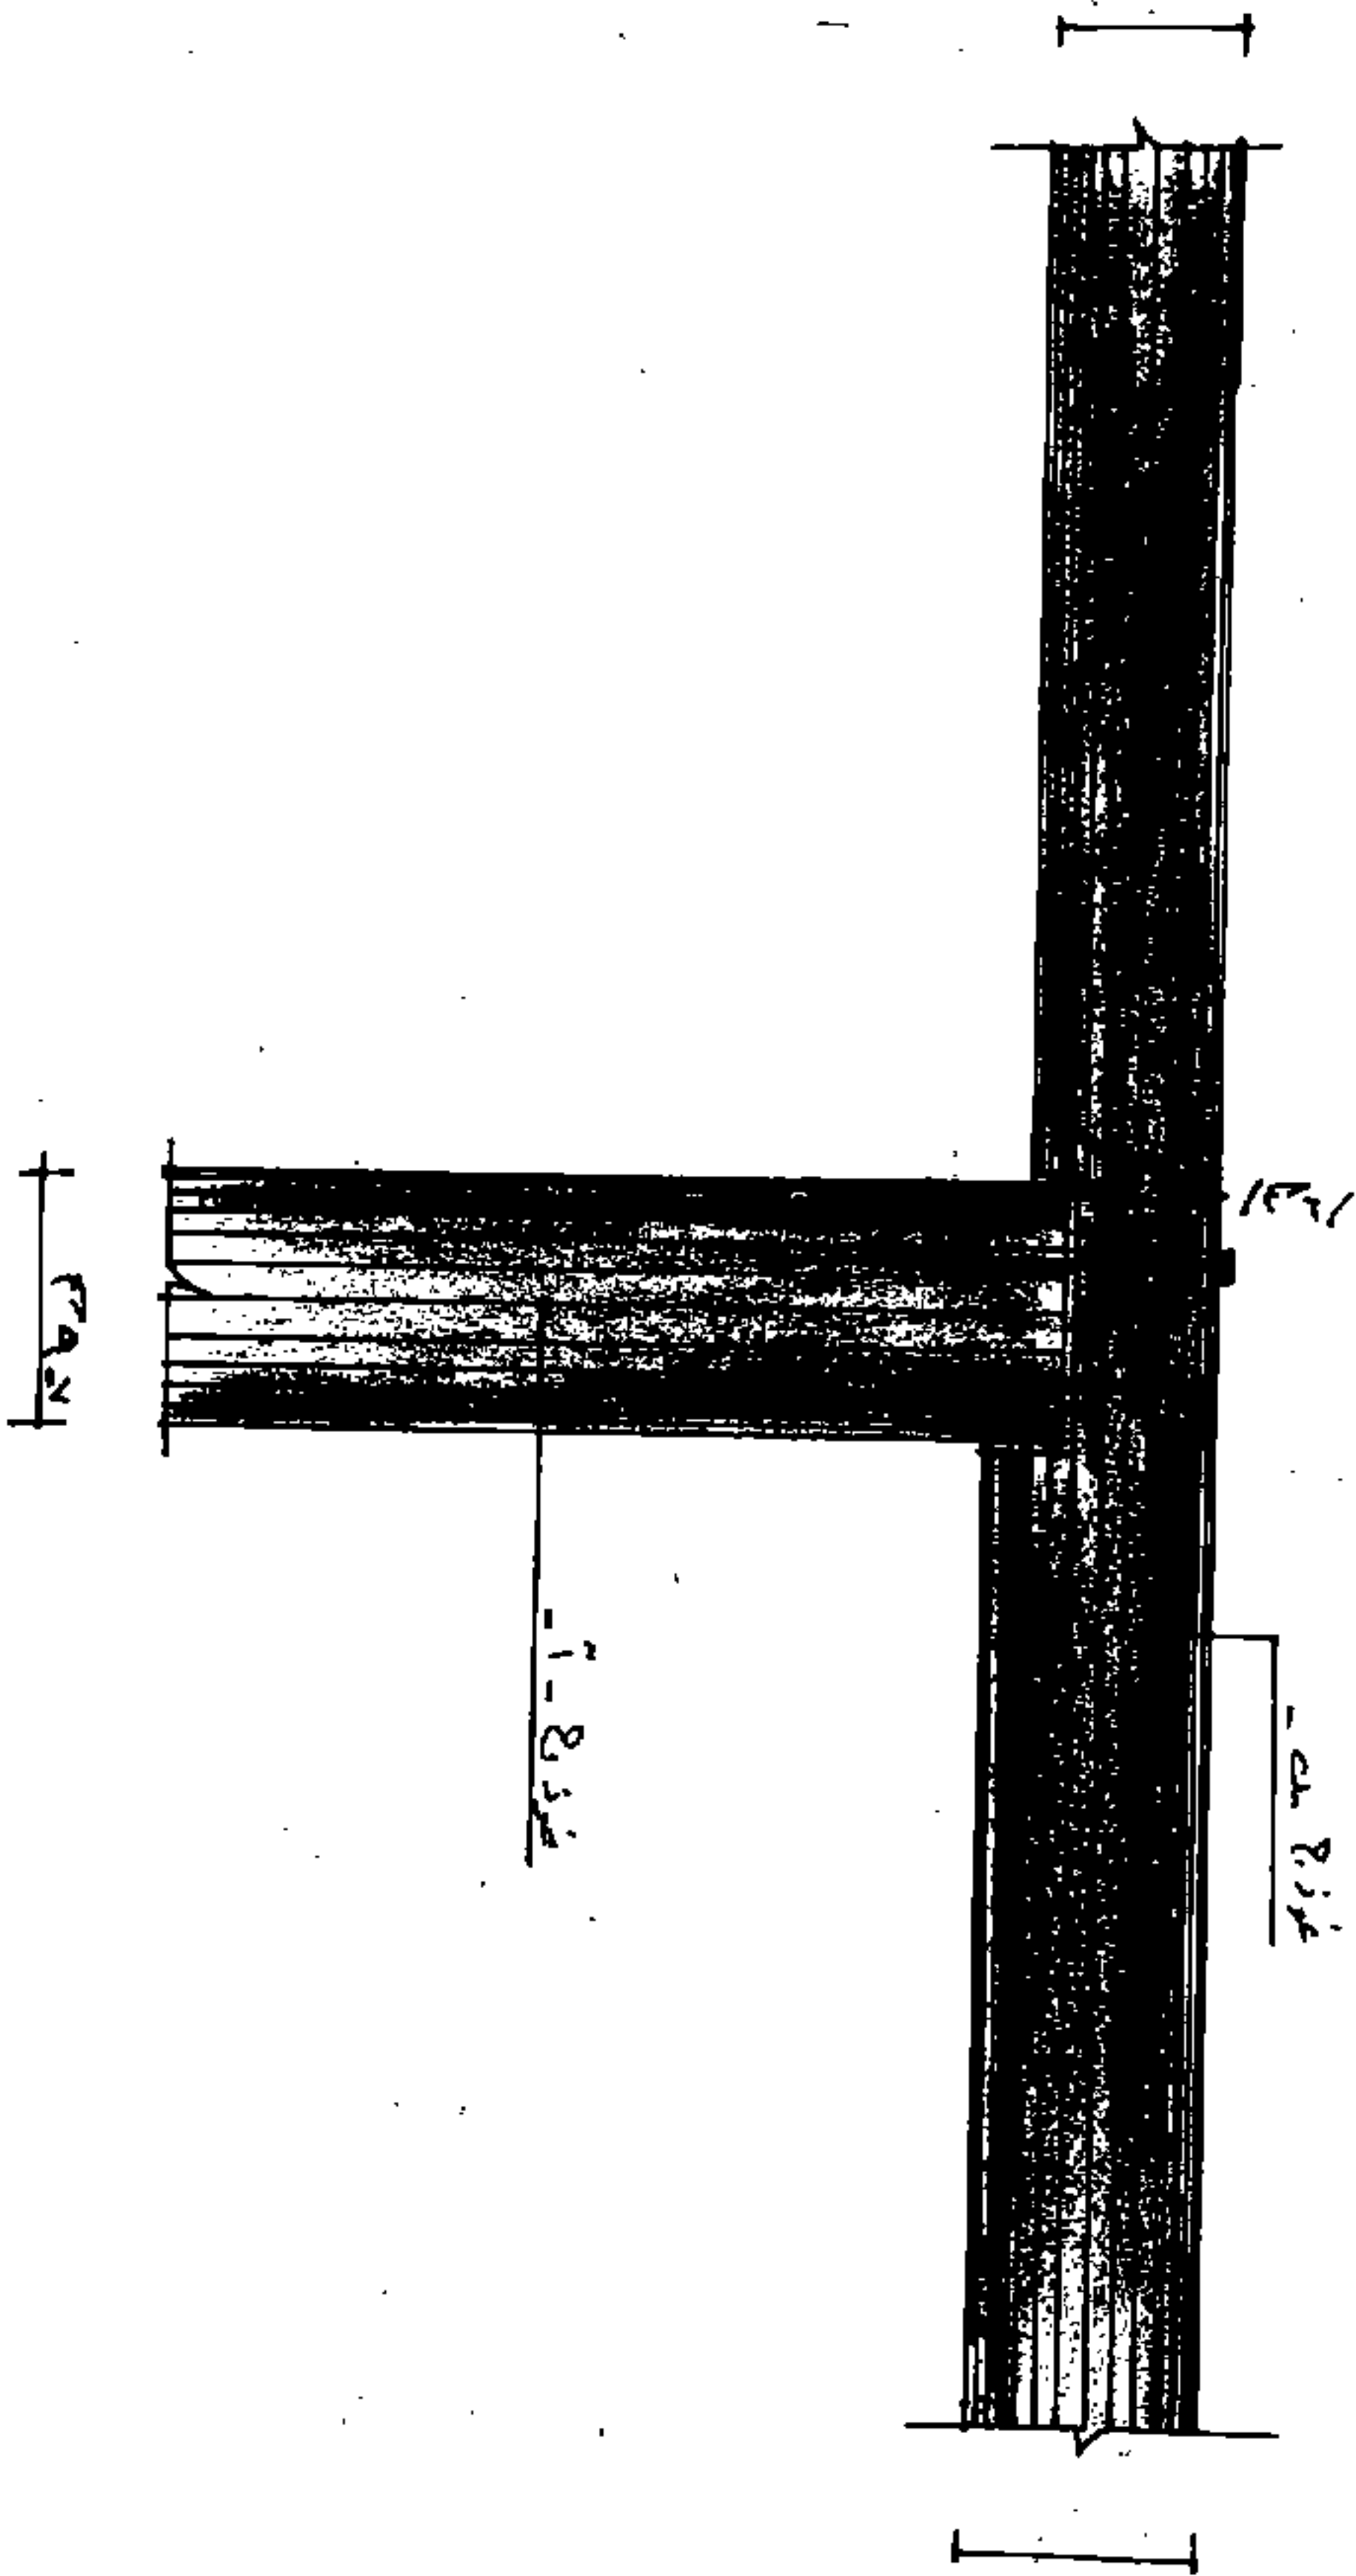


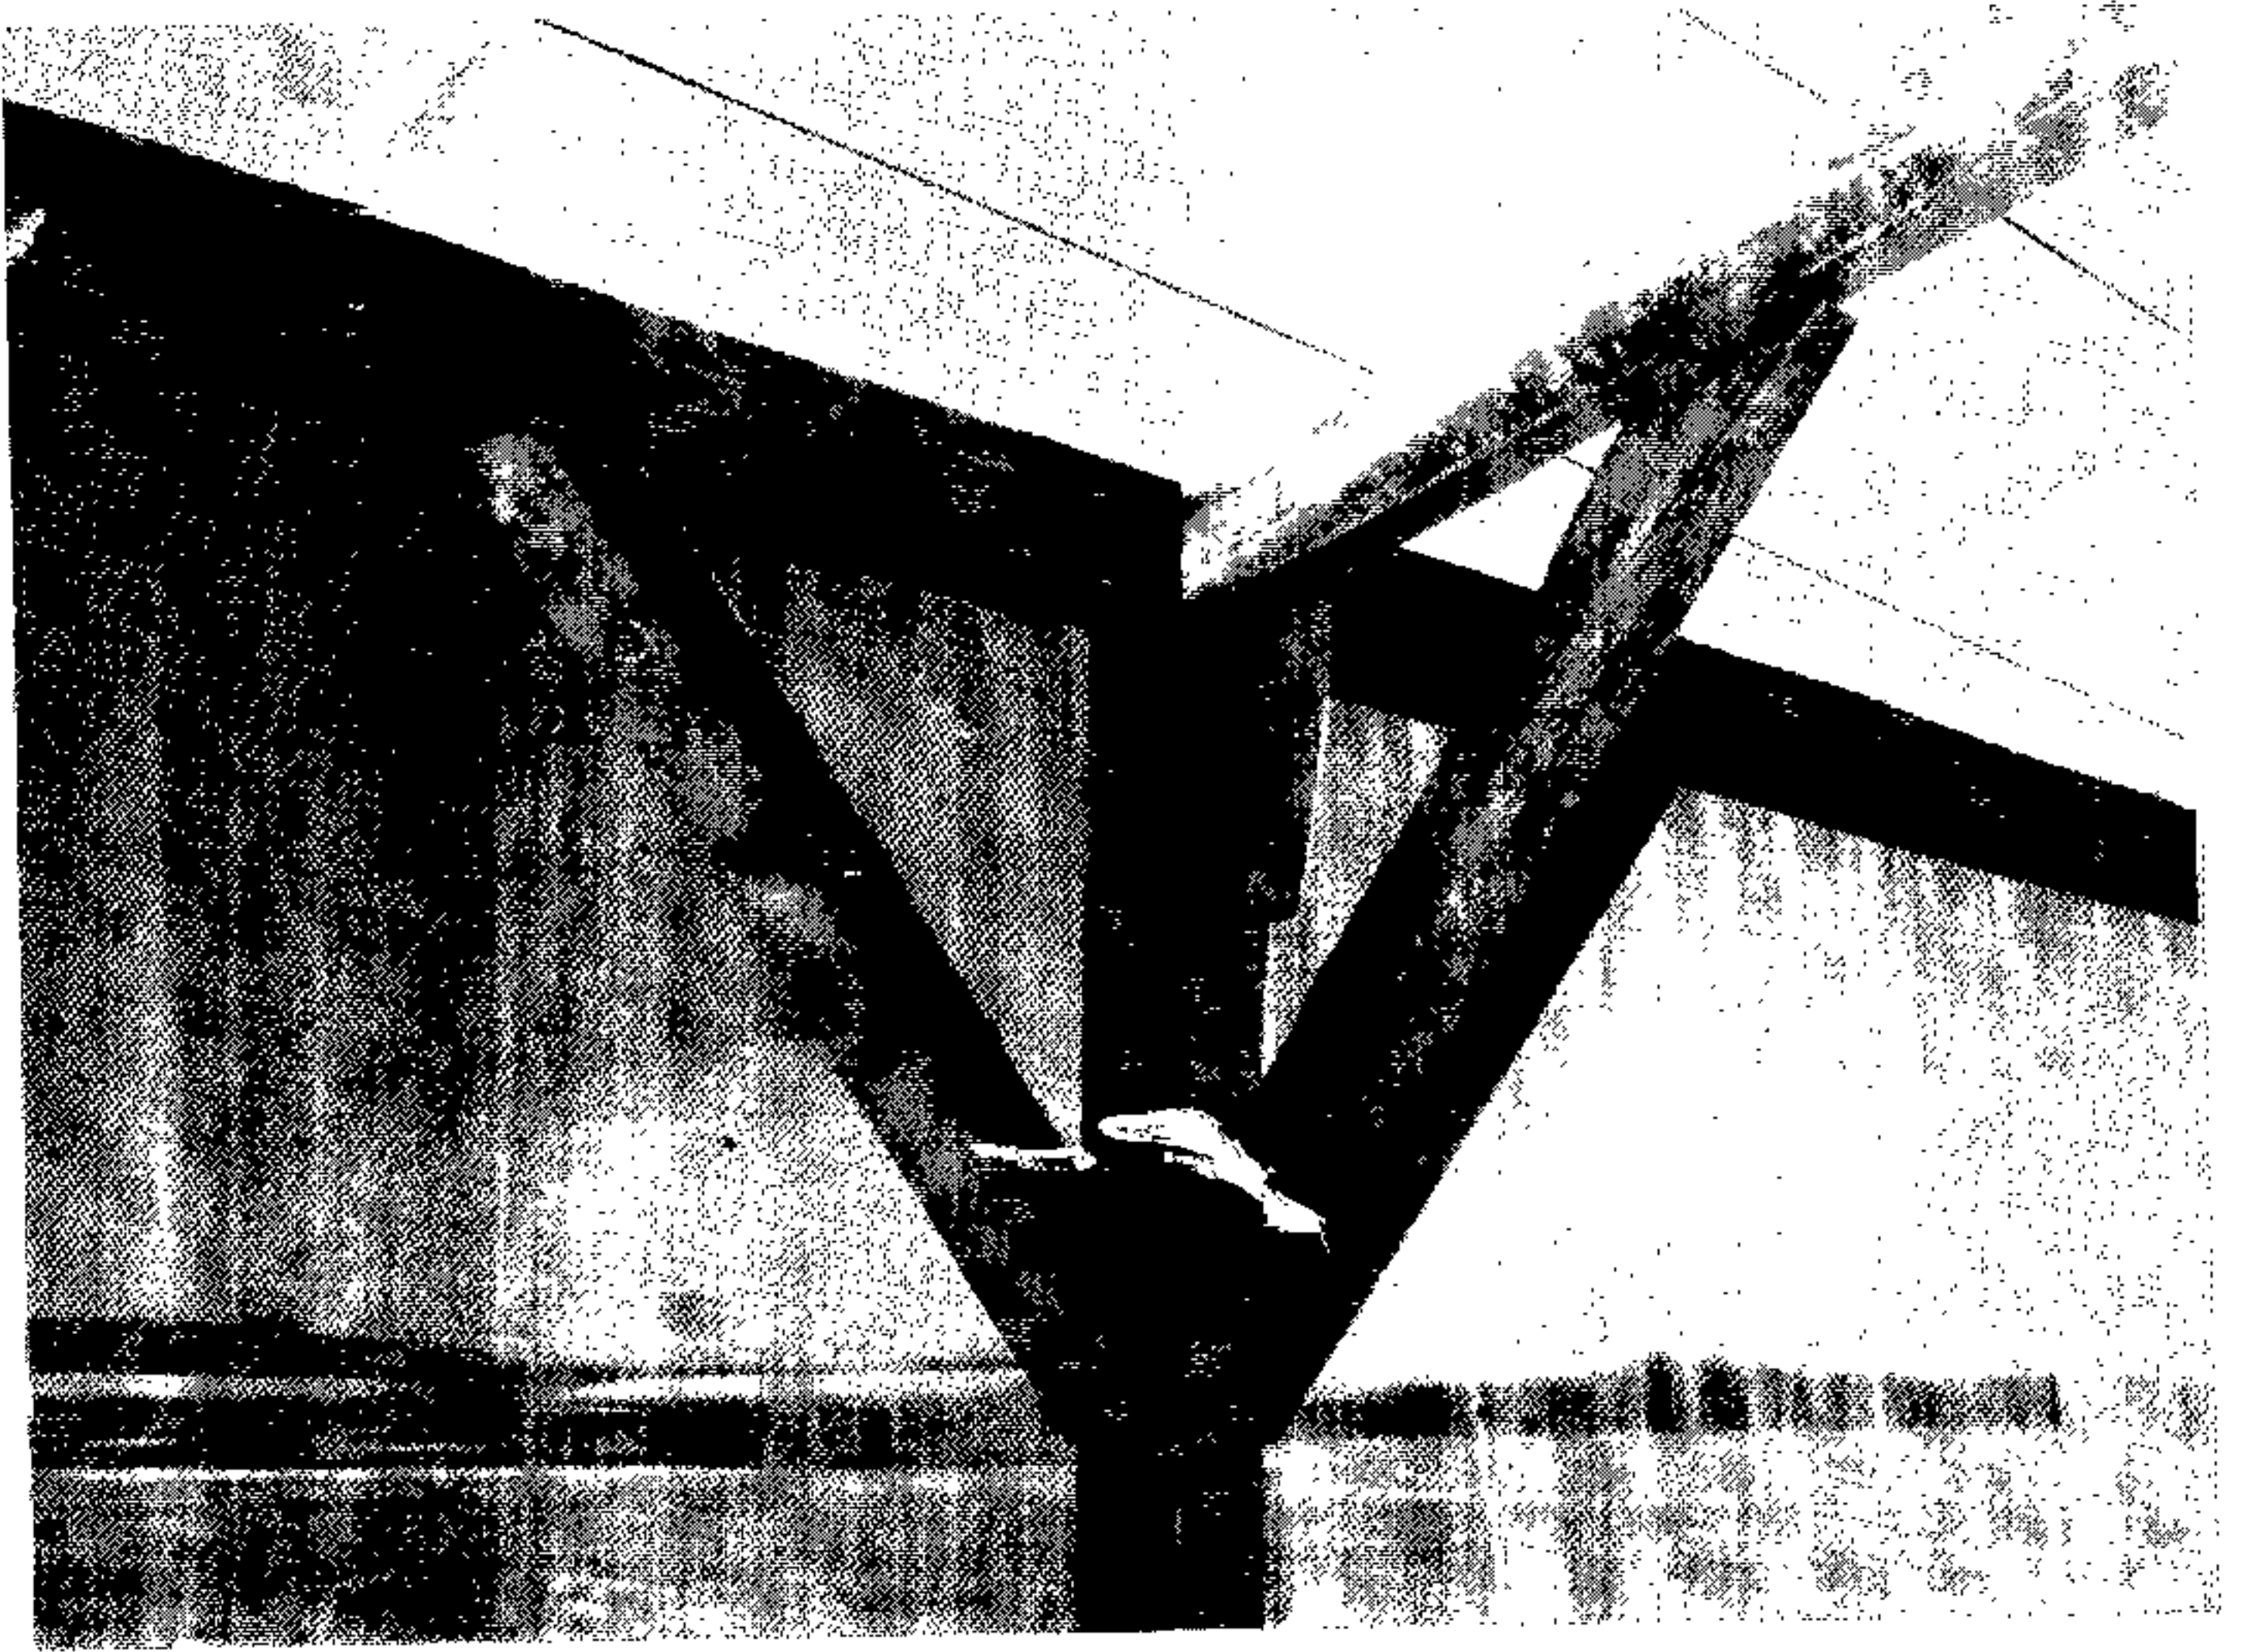

تفصيلة وصل الأخشاب بعضها ببعض بواسطة المسامير
الأعمدة الطرفية

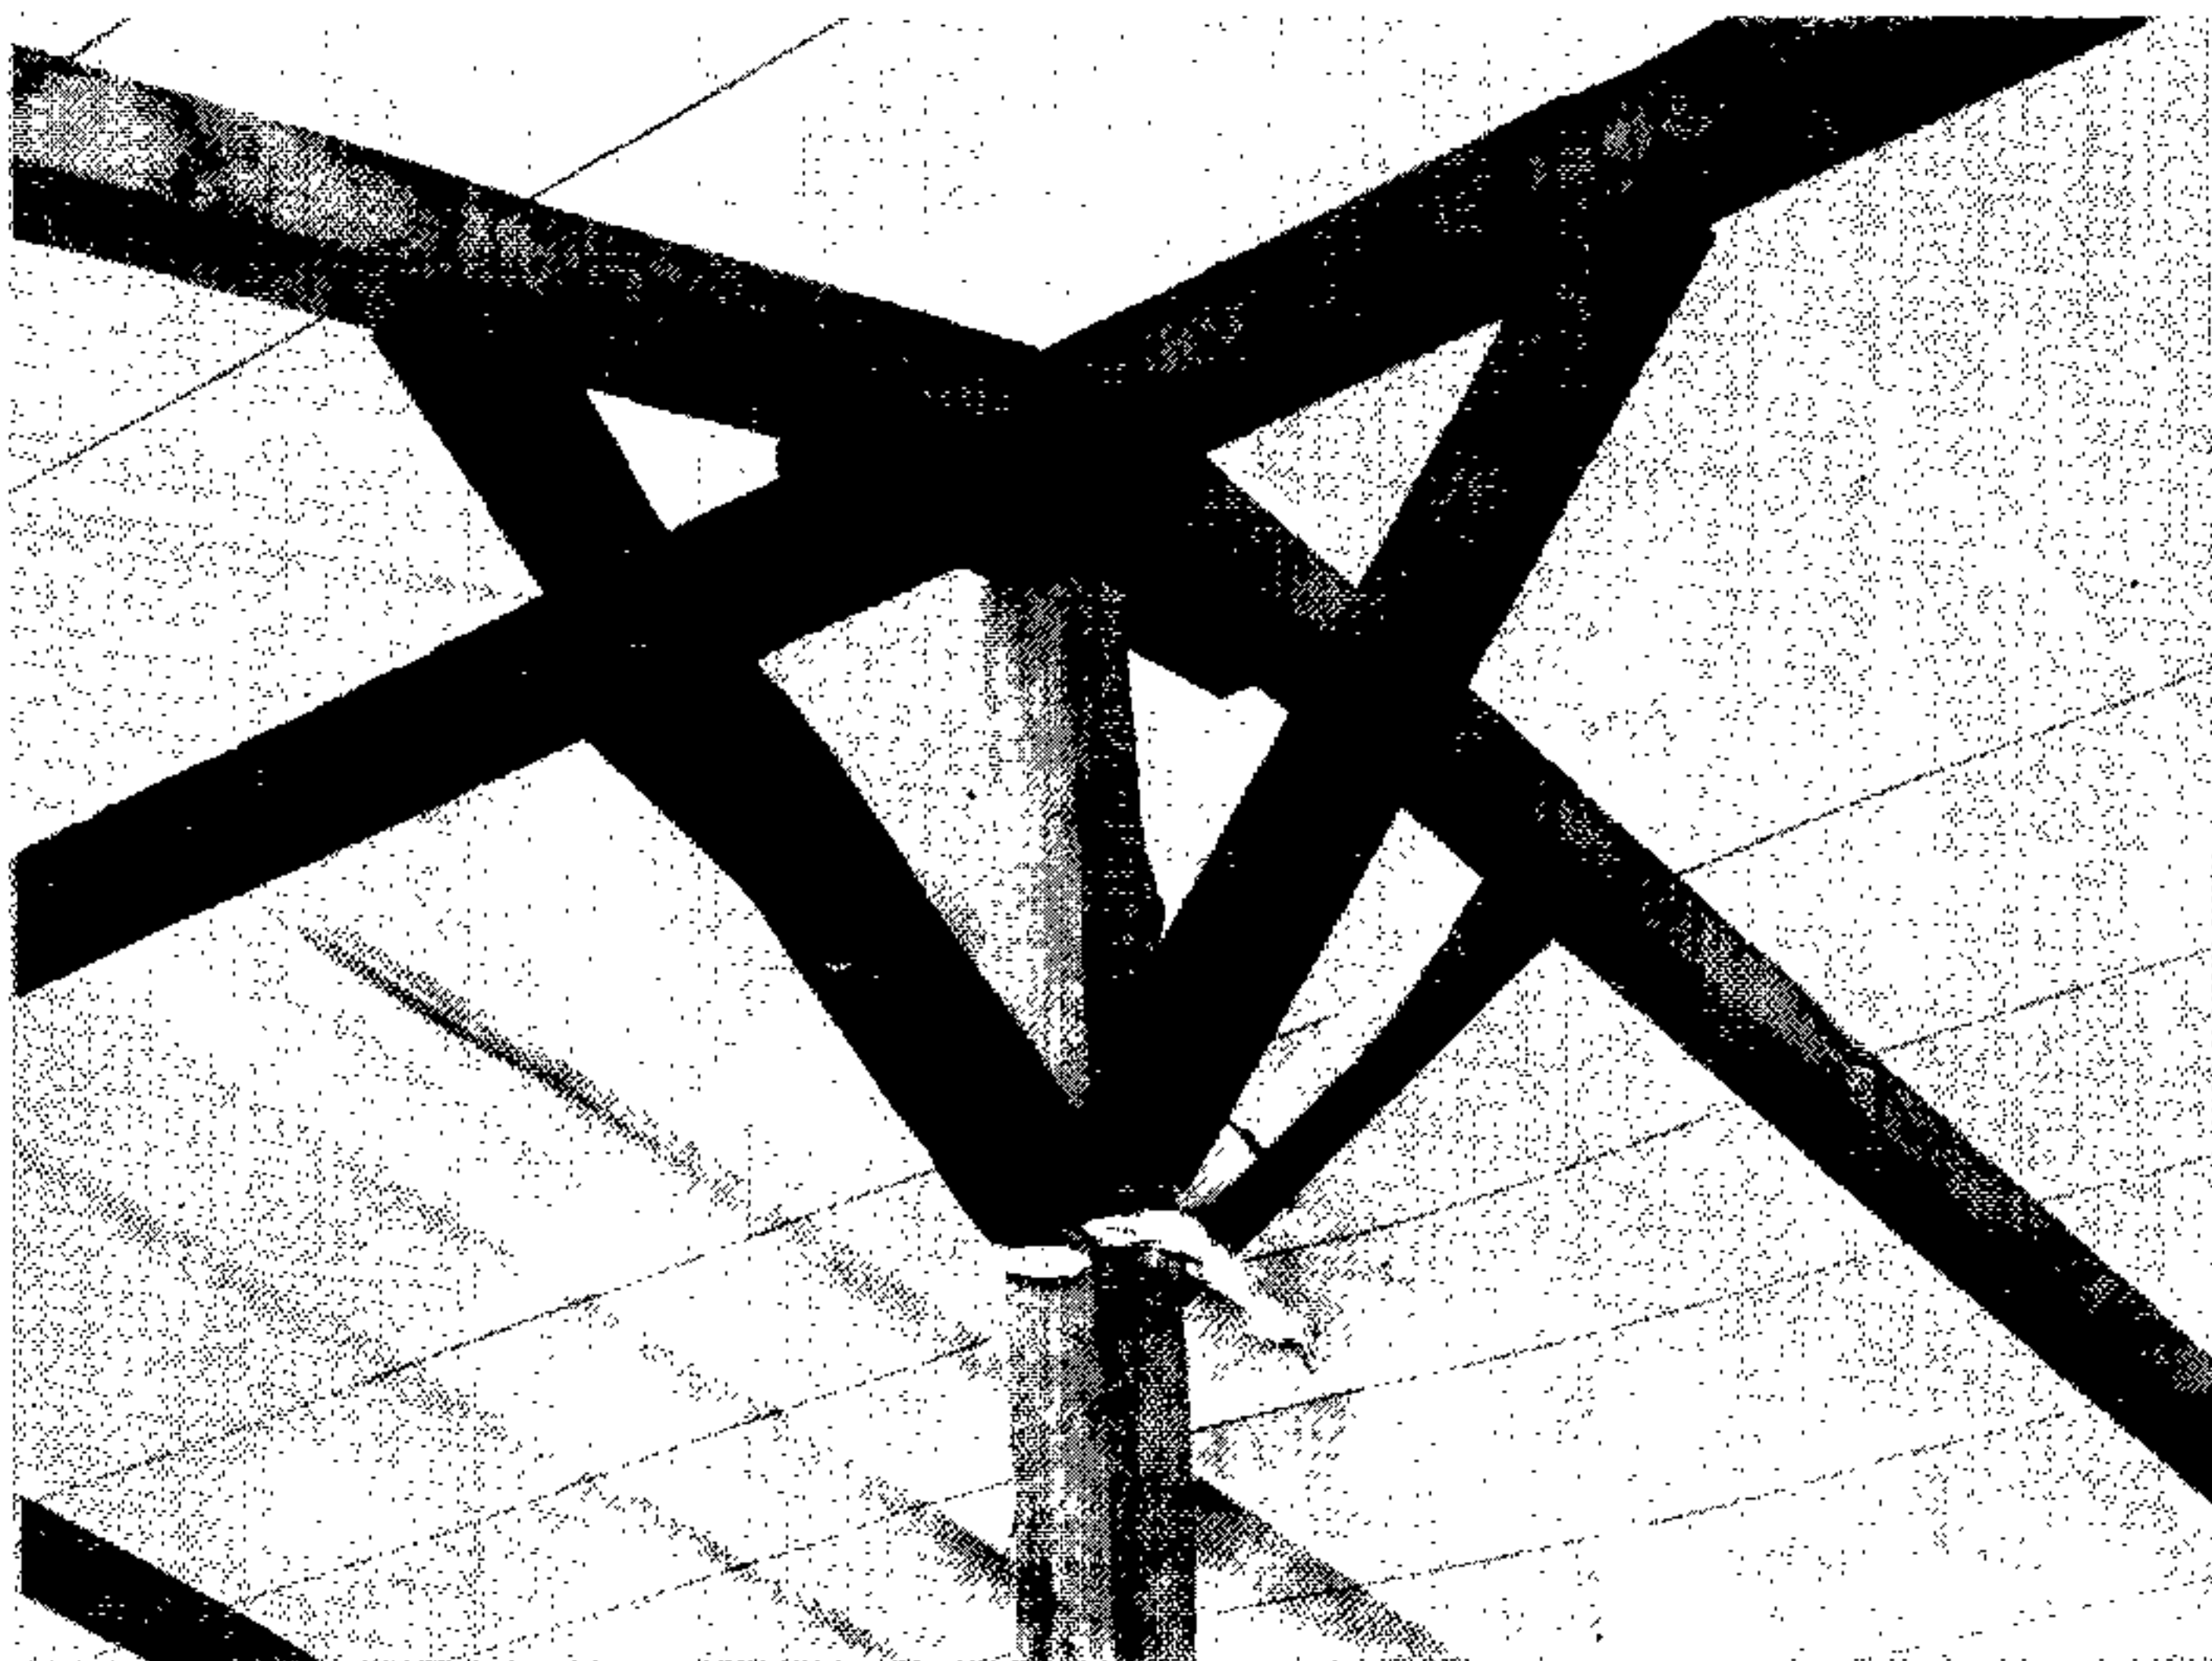

تفصيلة الأعمدة الوسطية (خشب مورين)

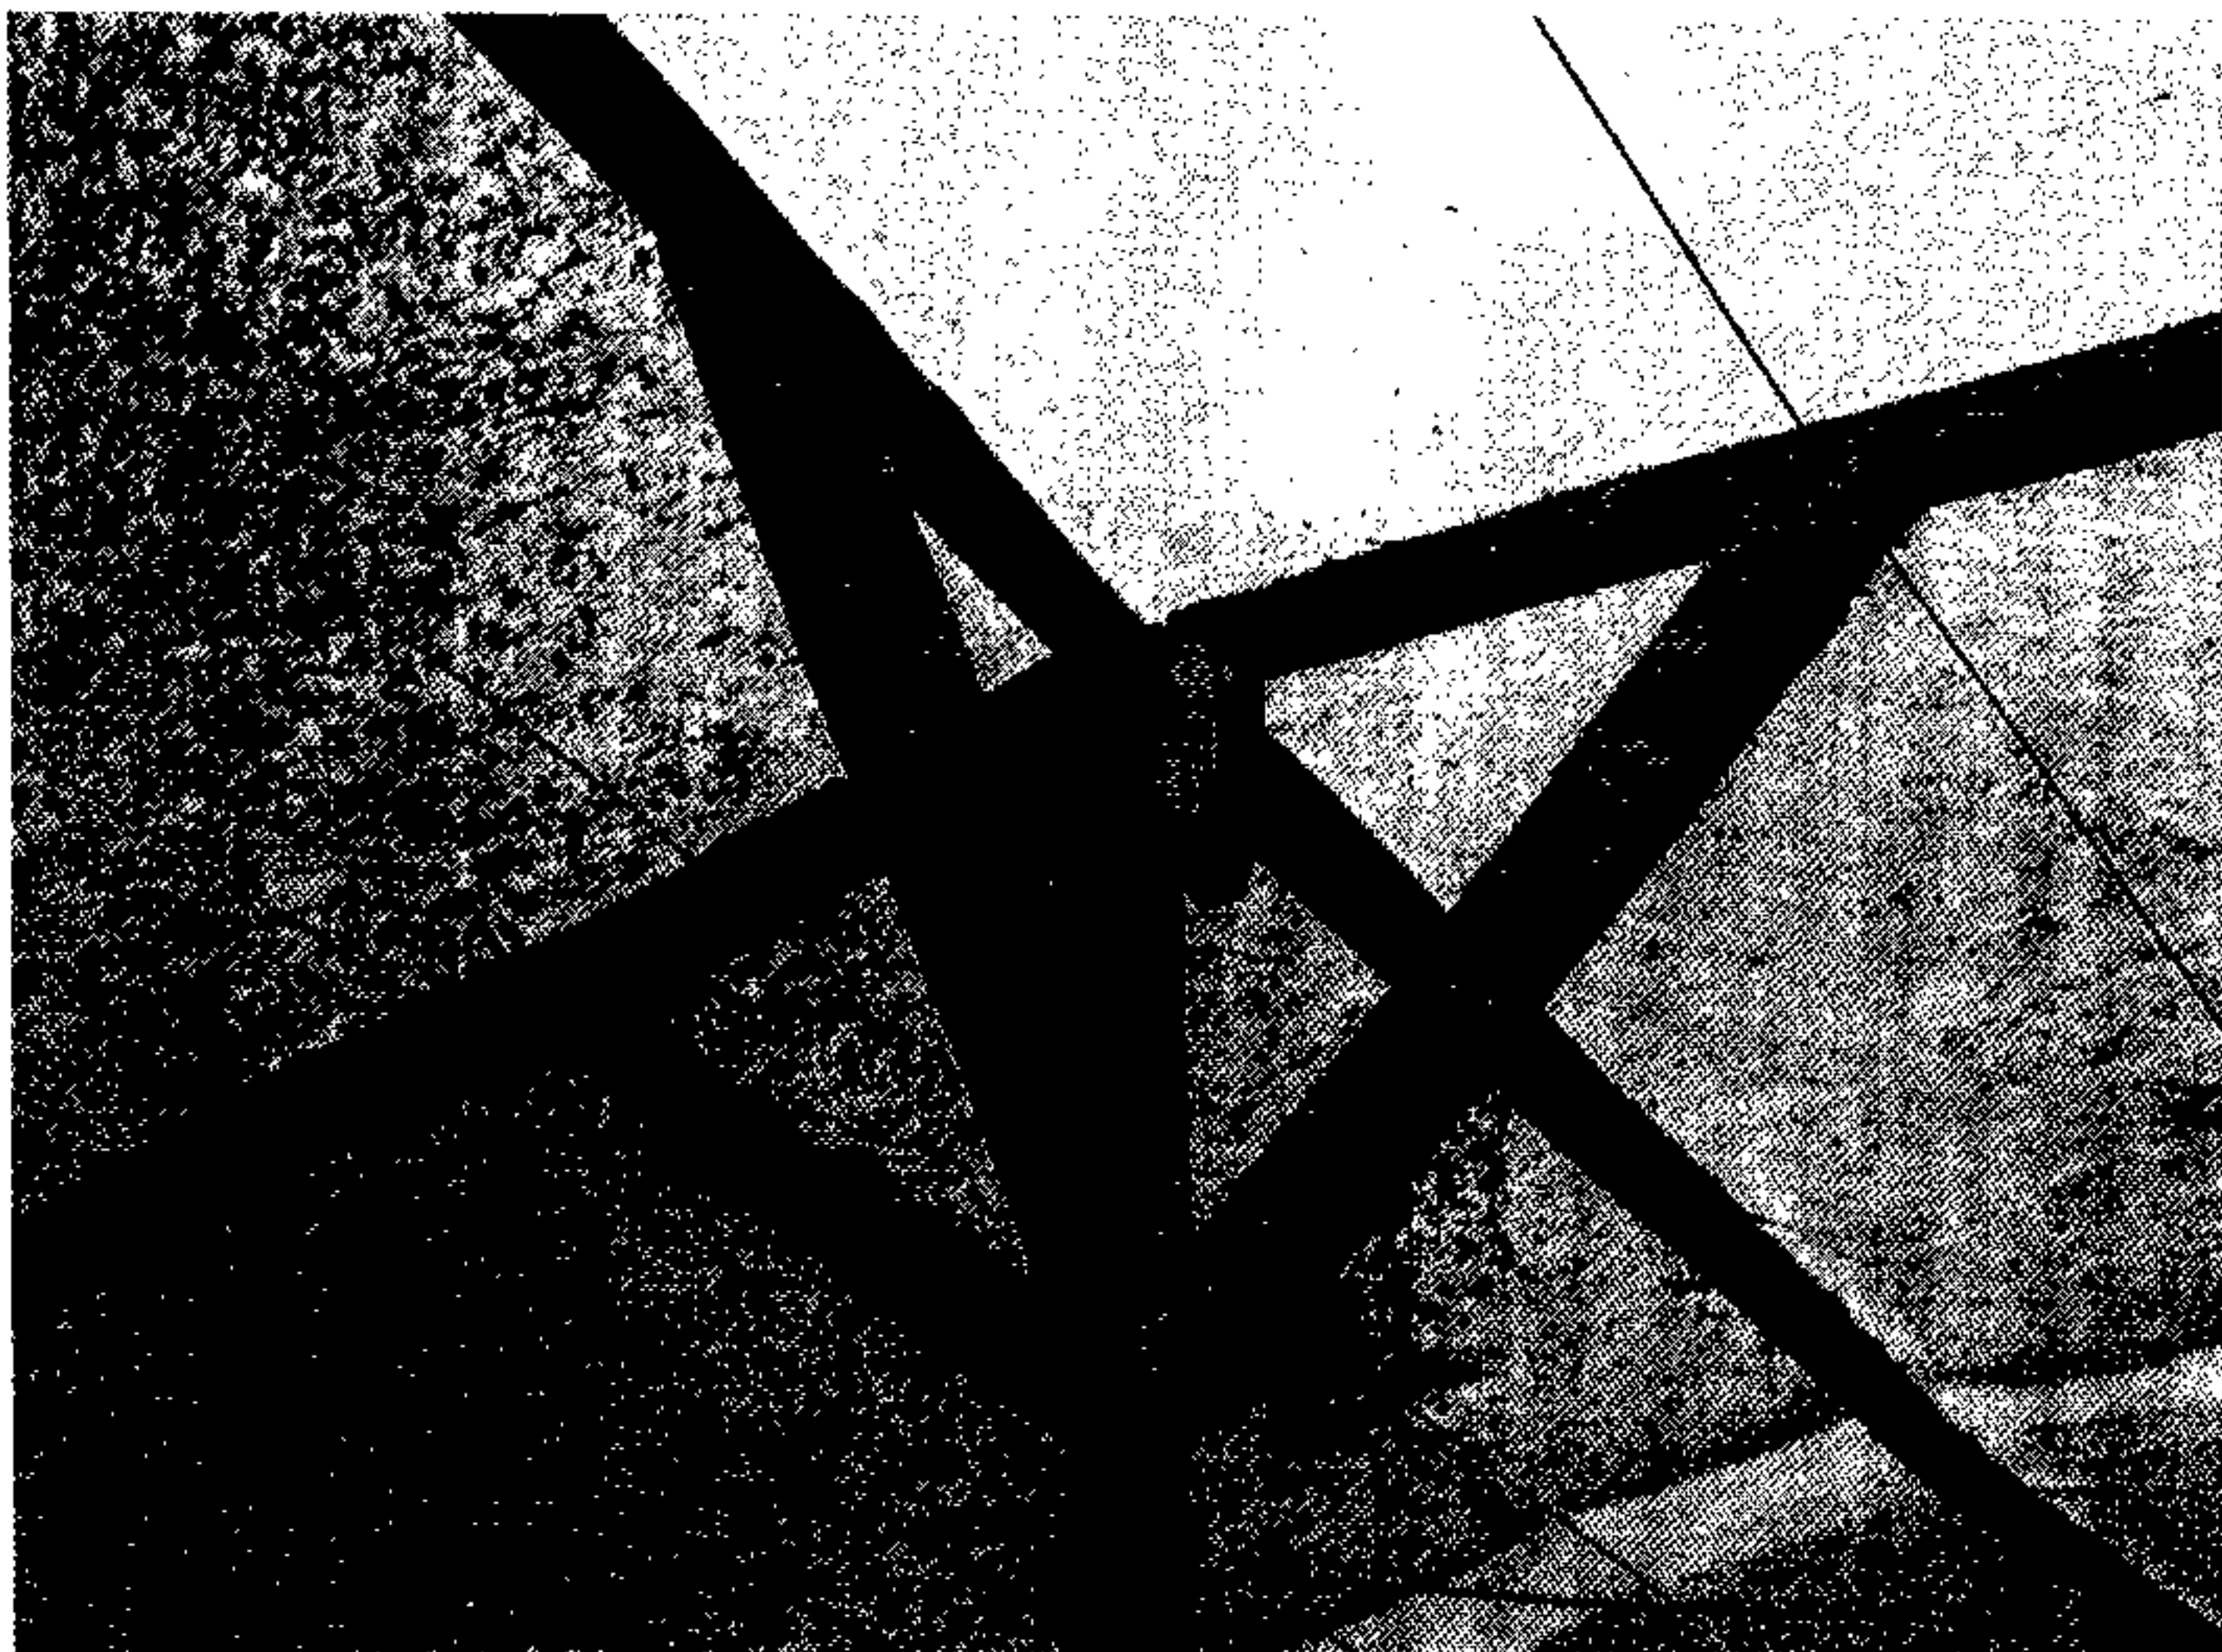

تفصيلة الأعمدة الوسطية (خشب حور)

صورة تين البيت بعد زراعته

